

Общество с ограниченной ответственностью ООО «Ваш Дом»

Юр.адрес: 195426, гор.Санкт-Петербург, Пр-т Индустриальный д.15, лит.А, пом.10-Н
Фактический адрес: 195426, гор.Санкт-Петербург
ИНН/КПП: 7806518231/780601001
ОГРН: 1147847018406 от 23.01.2014г.
Генеральный директор ООО «Ваш Дом»:
Агапов Владислав Викторович

РАБОЧИЙ ДИЗАЙН ПРОЕКТ
ЖИЛОЙ КВАРТИРЫ
площадью 106.11 кв.м.

адрес объекта:
г. Санкт-Петербург, Ириновский проспект, дом 34,
кв. 257

Заказчик

Руководитель проекта
Агапов В.В
Дизайнер
Михайленко О.В

Общество с ограниченной ответственностью ООО «Ваш Дом»

Юр.адрес: 195426, гор.Санкт-Петербург. Пр-т Индустриальный д.15, лит.А, пом.10-Н

СОДЕРЖАНИЕ:

1. ОБМЕРНЫЙ ПЛАН.
2. ПЛАНИРОВОЧНОЕ РЕШЕНИЕ ВАРИАНТ 1
3. ПЛАНИРОВОЧНОЕ РЕШЕНИЕ ВАРИАНТ 2
4. ПЛАНИРОВОЧНОЕ РЕШЕНИЕ ВАРИАНТ 3.
5. ПЛАНИРОВОЧНОЕ РЕШЕНИЕ СОГЛАСОВАННЫЙ ВАРИАНТ.
7. ПЛАН ДЕМОНТАЖА
8. ПЛАН ВОЗВОДИМЫХ ПЕРЕГОРОДОК.
11. ПЛАН ПОЛОВ
12. ПЛАН ЭЛЕКТРИКИ
13. ПЛАН ПОТОЛКОВ С ОСВЕЩЕНИЕМ


Заказчик

Руководитель проекта

Агапов В.В

Дизайнер

Михайленко О.В

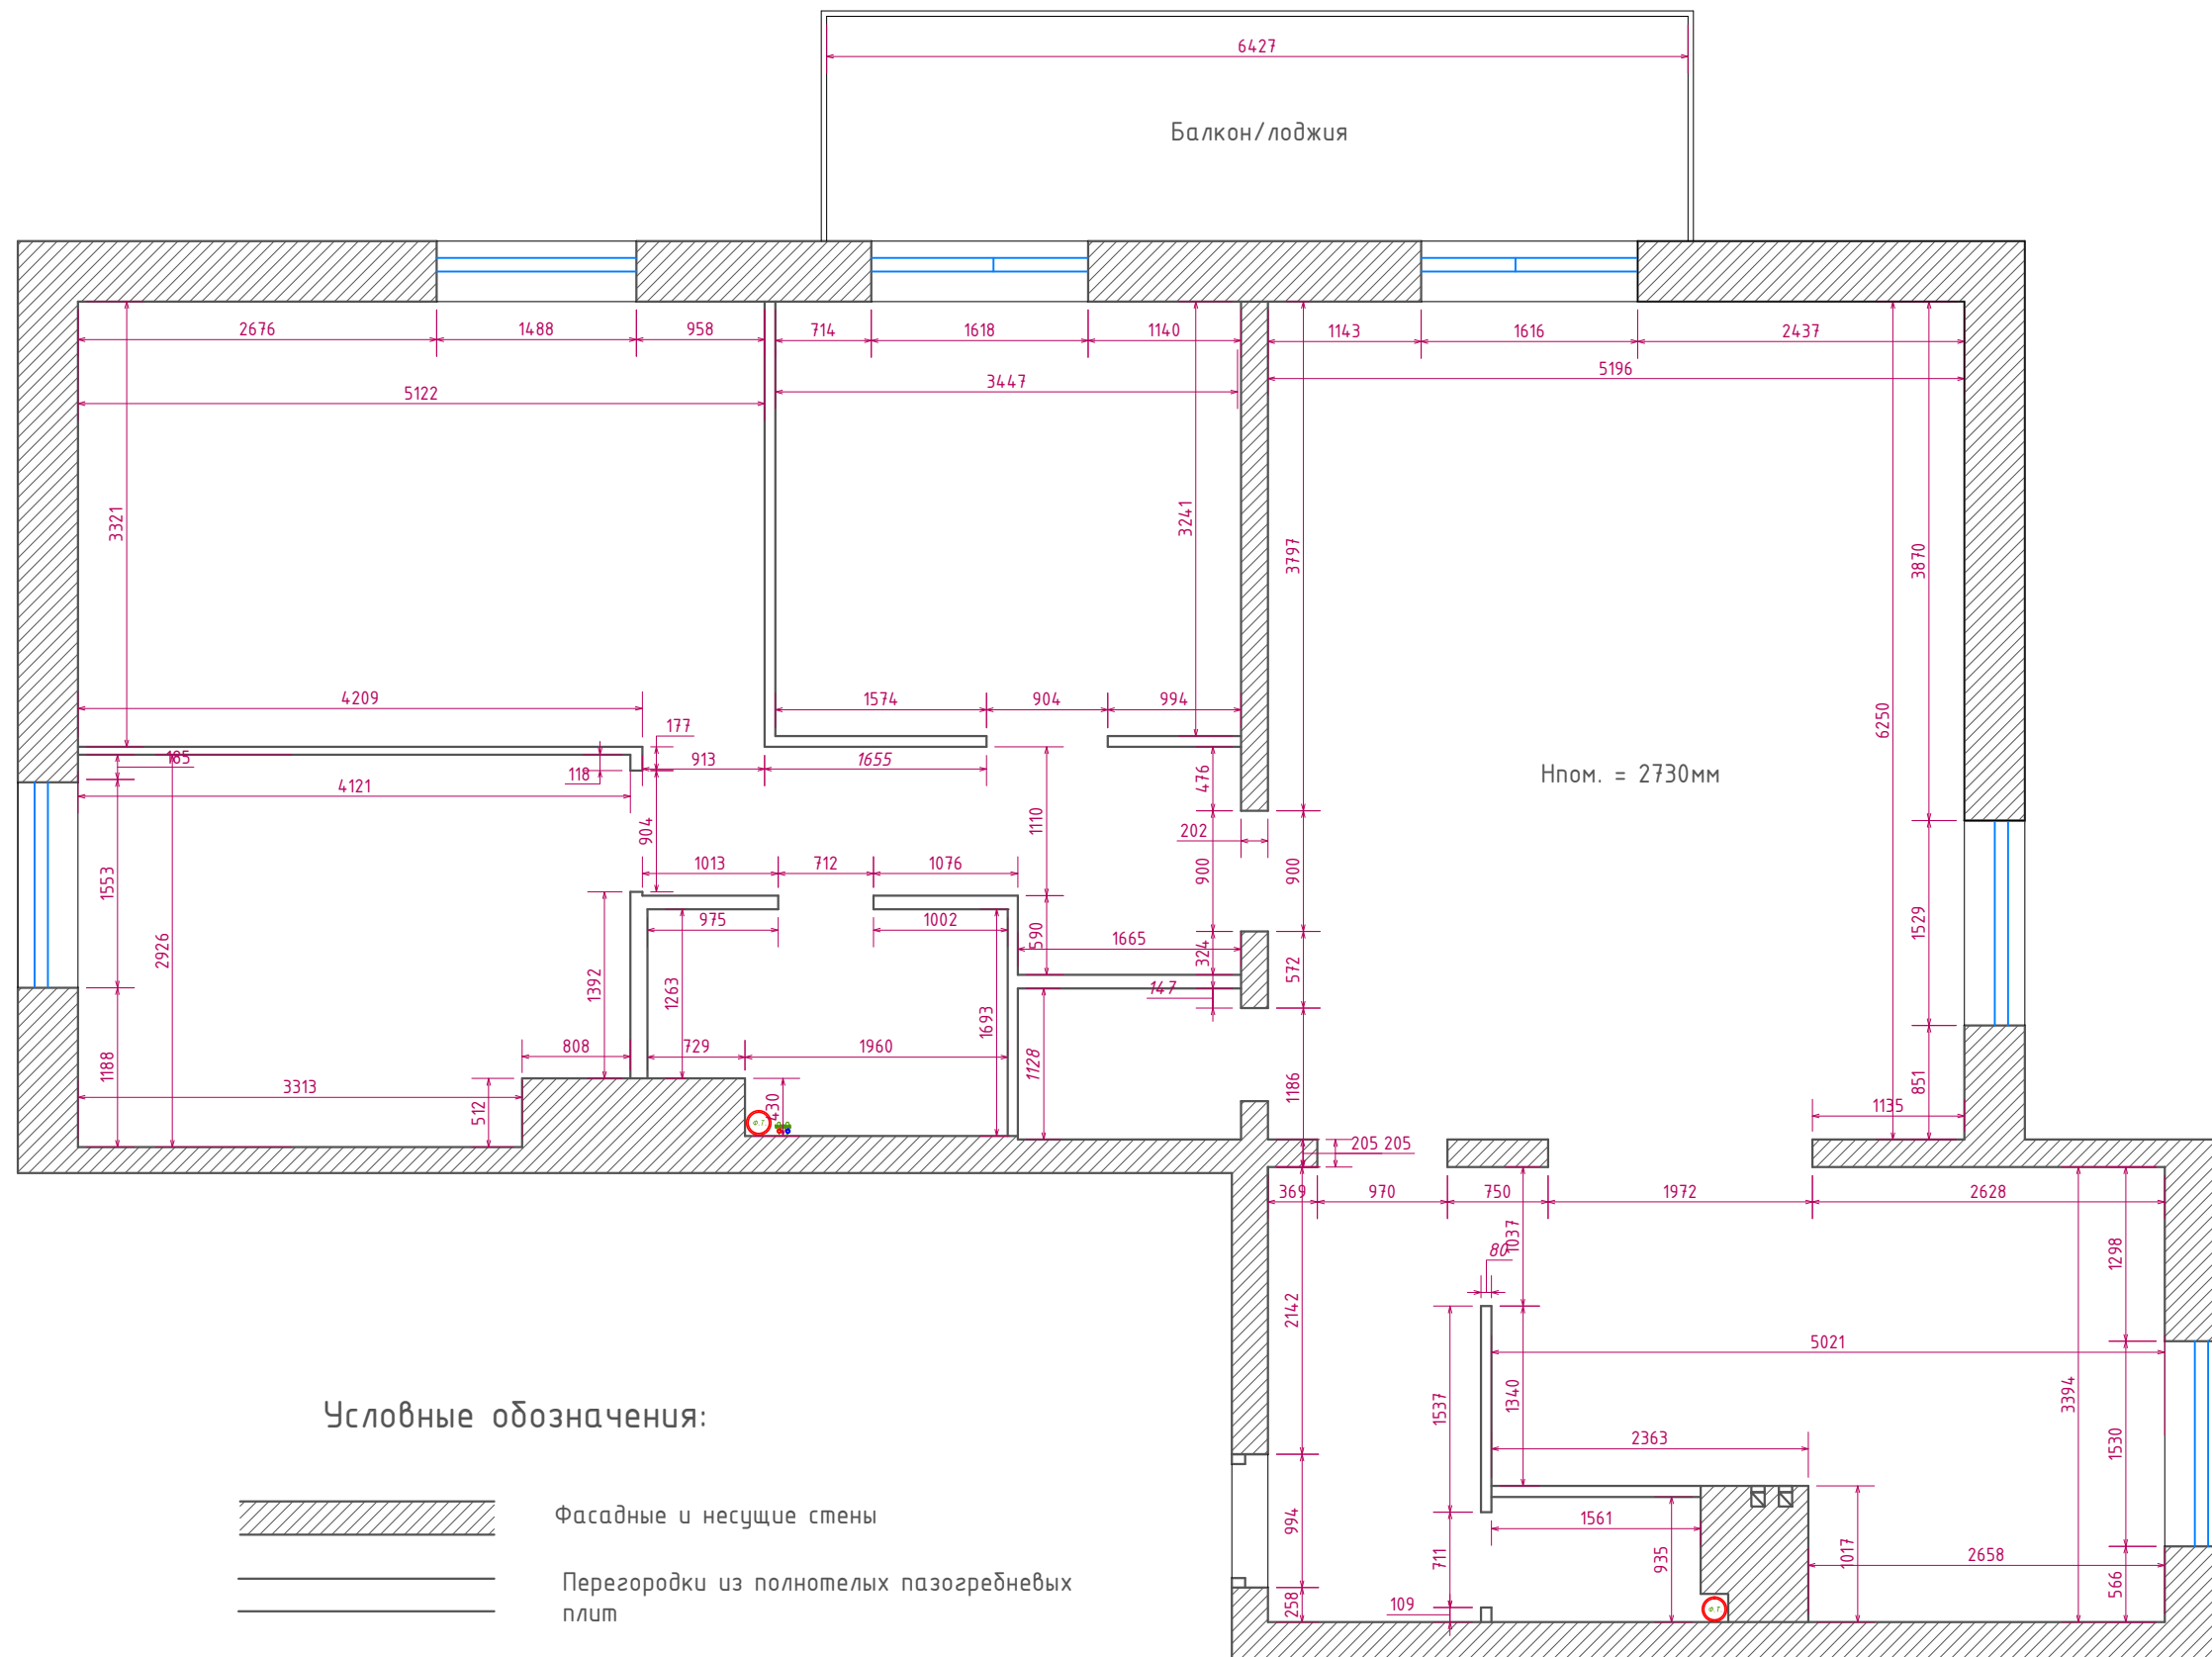

Условные обозначения:



Фасадные и несущие стены



Перегородки из полнотелых пазогребневых плит

ОБЩАЯ ПЛОЩАДЬ: 106.11 м²
Балкон/лоджия: 11.17 м²

Изм						колич						лист N док						Подпись						Дата																							
Рук. проекта												АГАПОВ В.В.												СТАВЛЯ												Лист											
Дизайнер												МИХАЙЛЕНКО В.В.												ОБМЕРНЫЙ ПЛАН												РФ, г. Санкт-Петербург											
Формат листа А3												1:50												000 «Ваш Дом»												Индустриальный пр-кт.											


САНКТ-ПЕТЕРБУРГ
Ириновский пр., дом 34, кв. 257

ОБМЕРНЫЙ ПЛАН



Формат листа А3
1:50

СТАВЛЯ

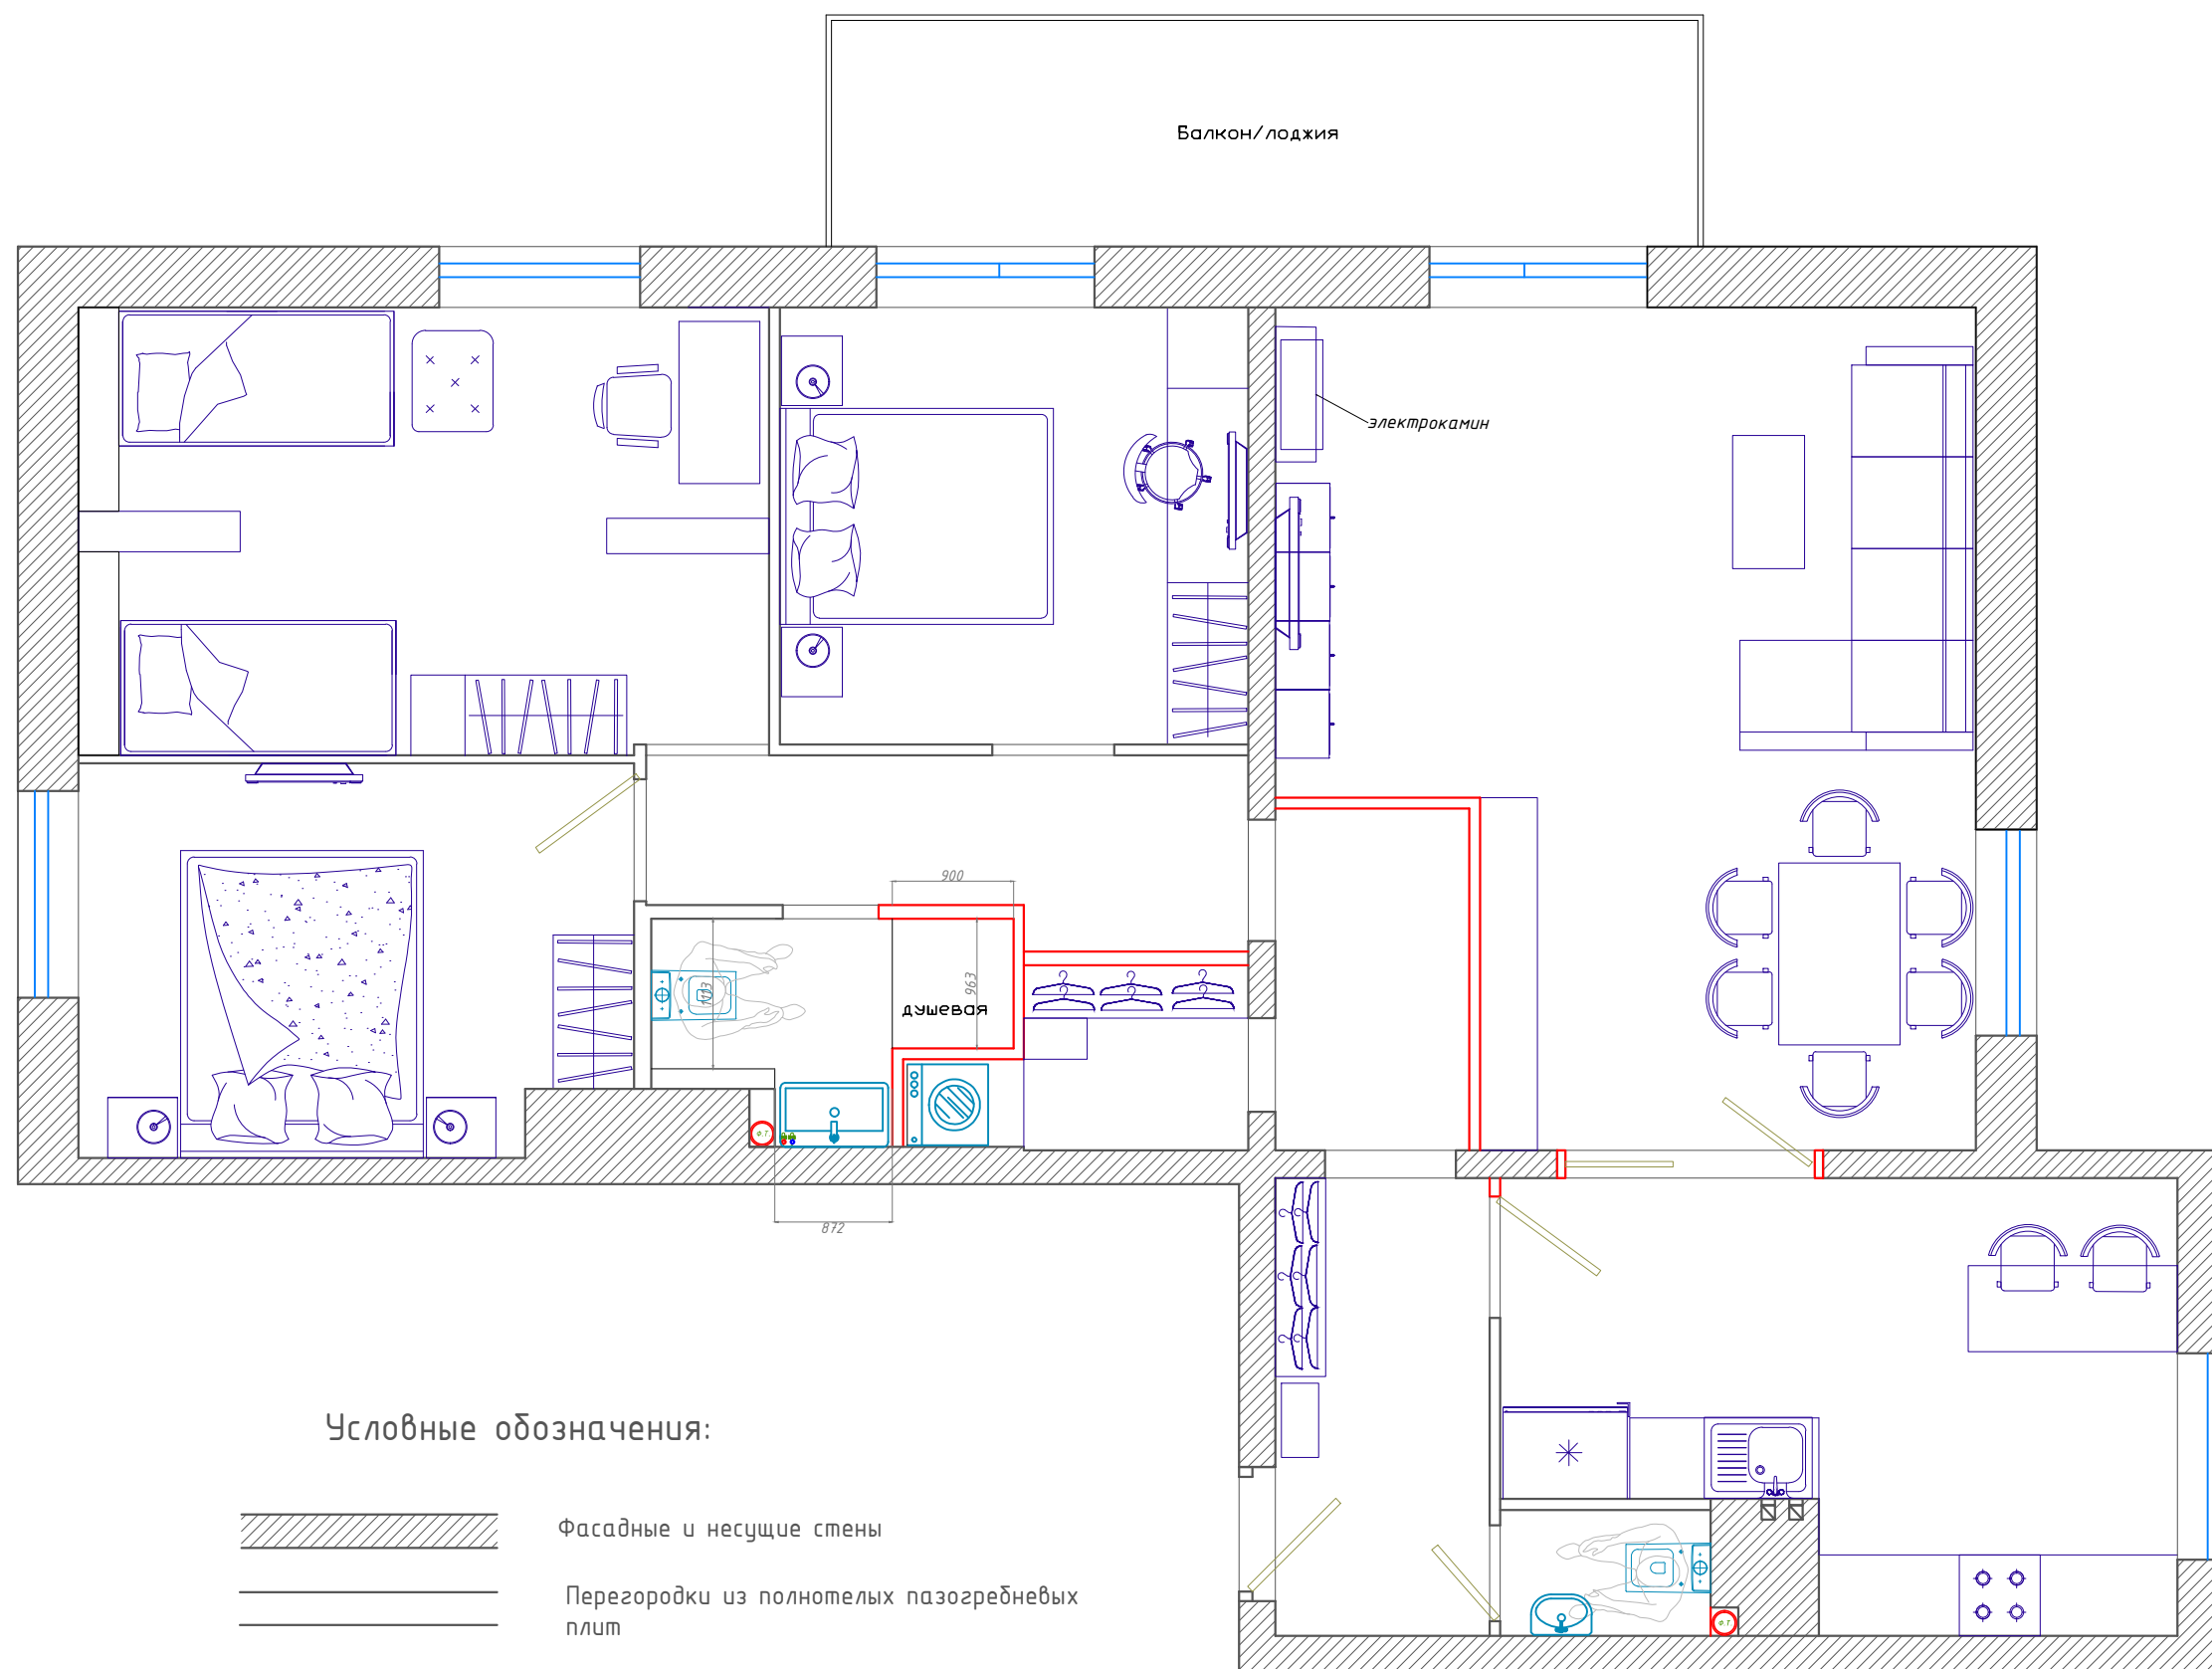000 «Ваш Дом»




Условные обозначения:



-  Фасадные и несущие стены
-  Перегородки из полнотелых газогребневых плит

ОБЩАЯ ПЛОЩАДЬ: 106.11 м2
 Балкон/лоджия: 11.17 м2
 Нпом. = 2730мм

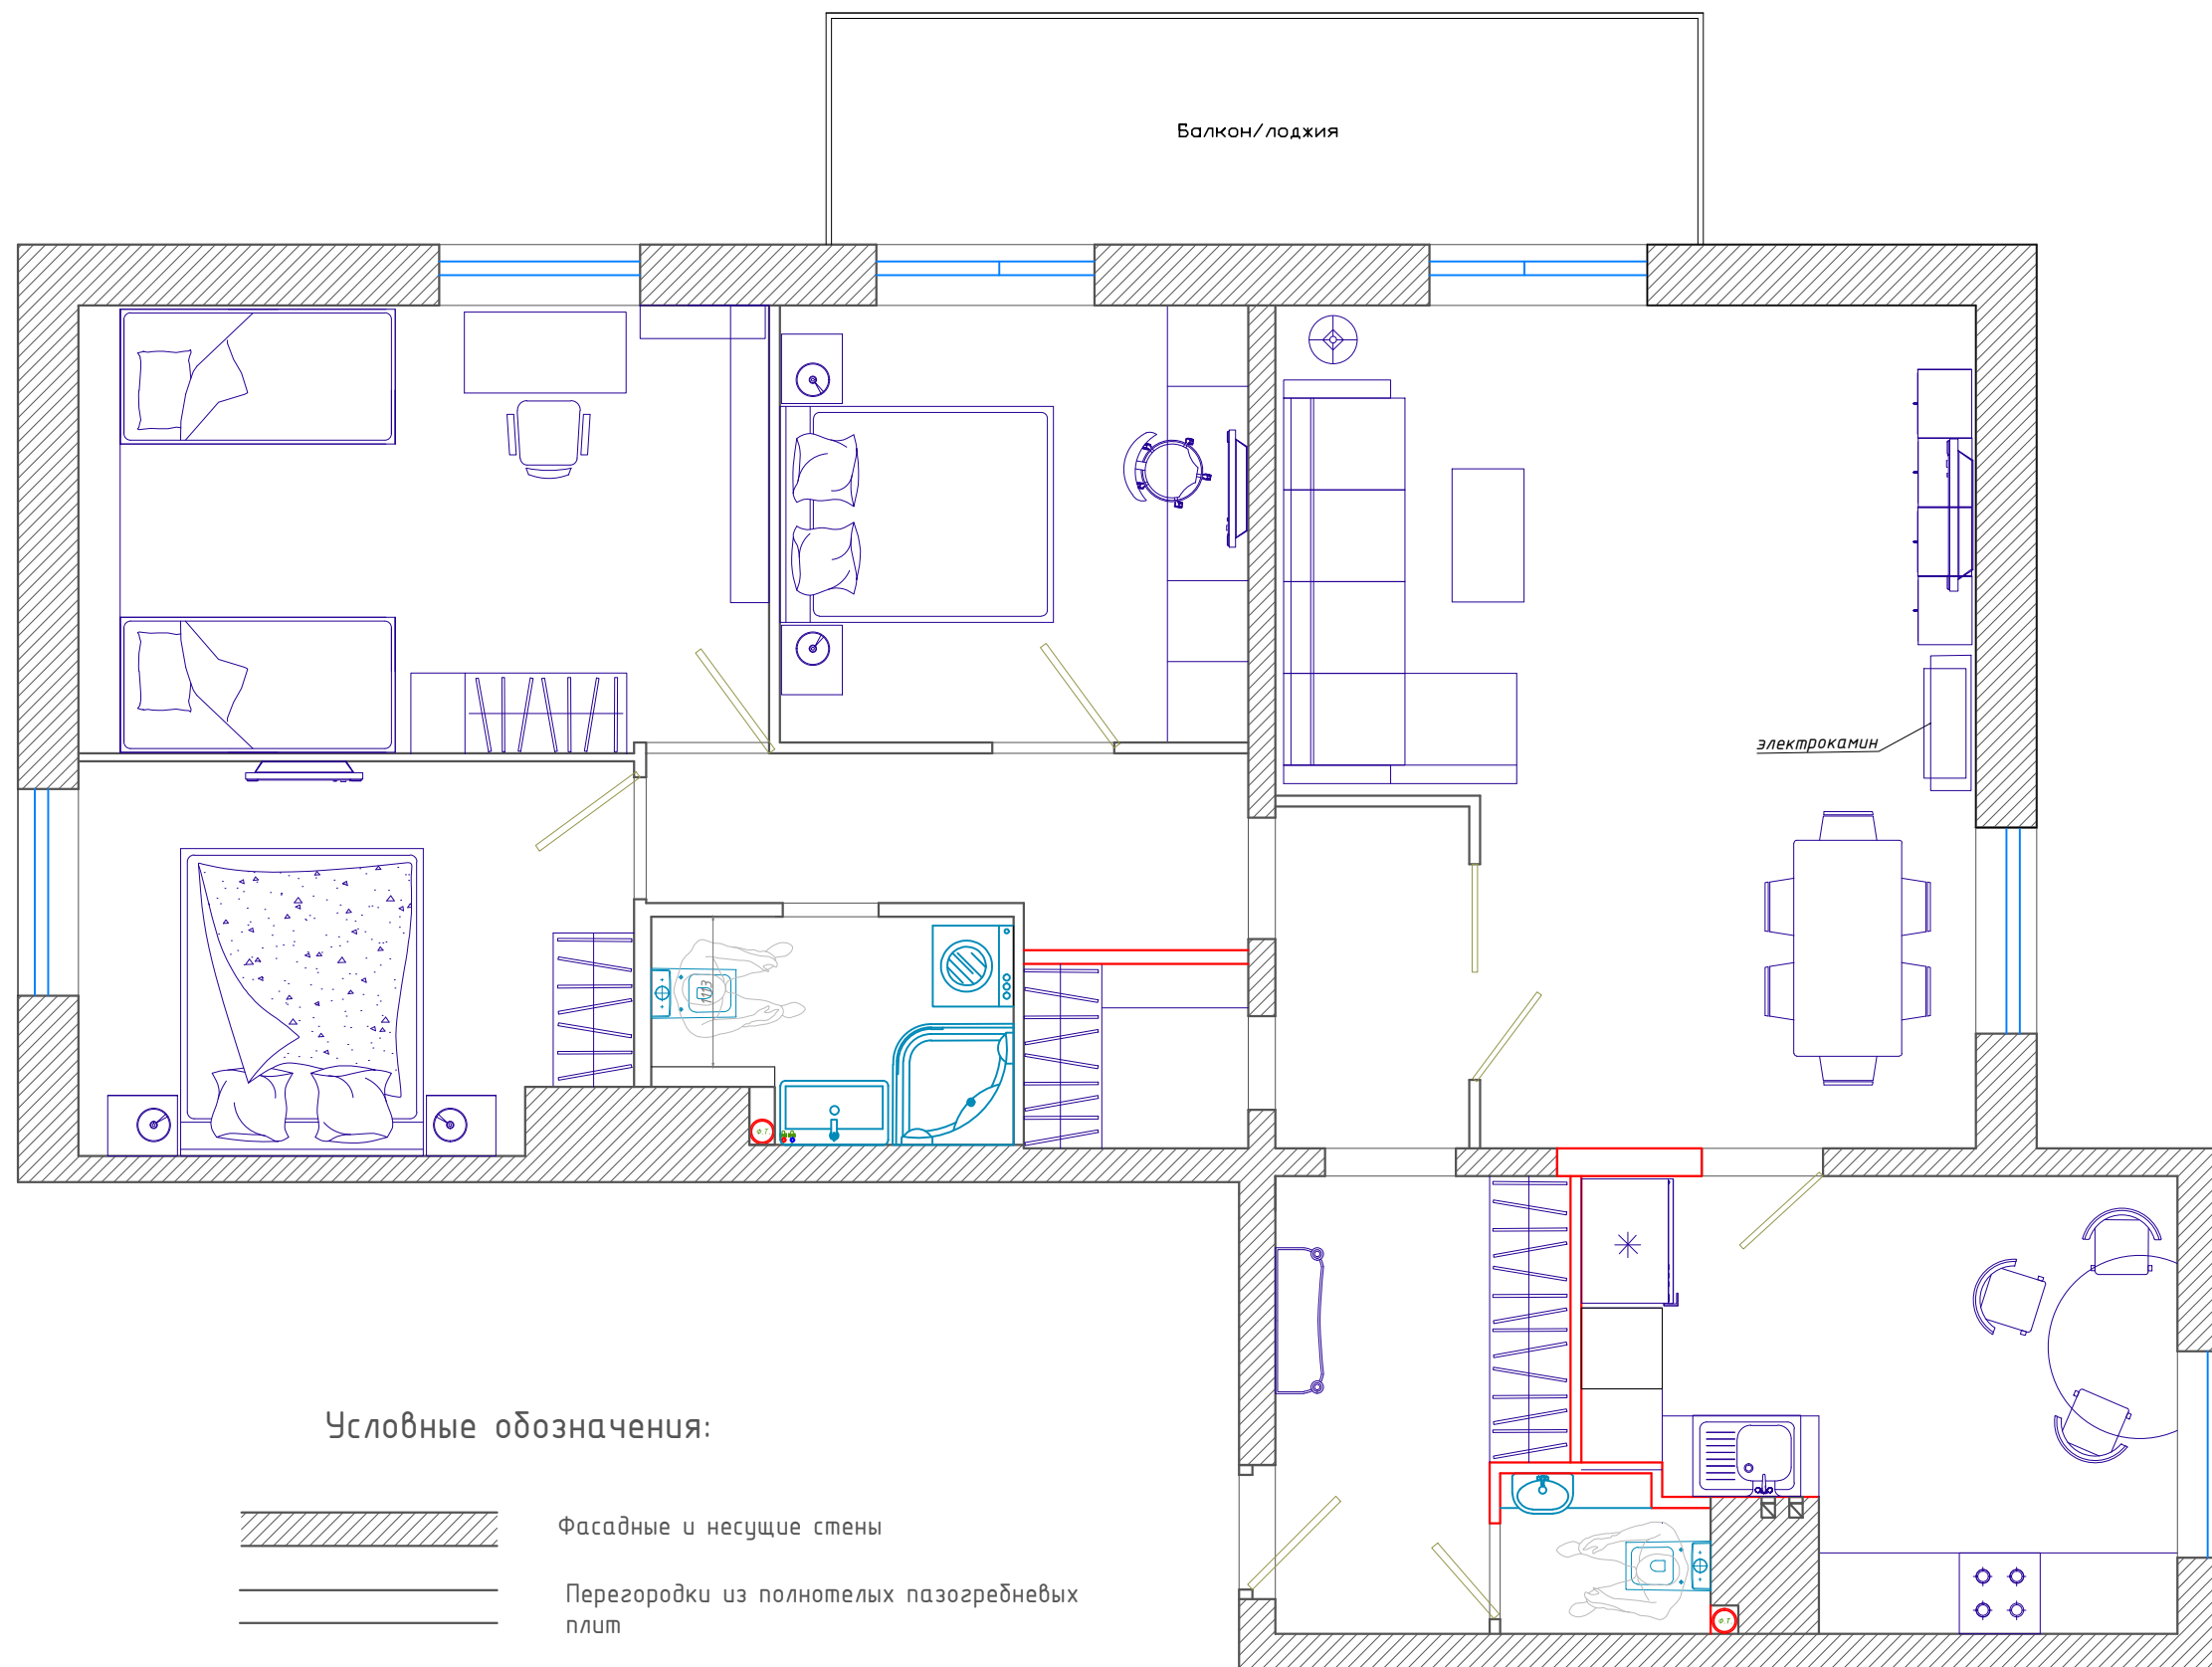Изм.						колич.			лист		№ док.		Подпись		Дата		
Рук. проекта						АГАПОВ В.В.						СТАДИЯ		ЛИСТ		ЛИСТОВ	
Дизайнер						МИХАЙЛЕНКО В.						ПЛАНИРОВОЧНОЕ РЕШЕНИЕ		вариант 1			
												Формат листа А3		1:50		ООО «Ваш Дом»	
												САНКТ-ПЕТЕРБУРГ		Ириновский пр., дом 34, кв. 257			
												РФ, г. Санкт-Петербург		Индустриальный пр.-кт, в/д литер А, пом. 10-Н			




Условные обозначения:

-  Фасадные и несущие стены
-  Перегородки из полнотелых пазогребневых плит



ОБЩАЯ ПЛОЩАДЬ: 106.11 м2
 Балкон/лоджия: 11.17 м2
 Нпом. = 2730мм

Изм						колич						лист N док						Подпись						Дата																	
Рук. проекта						АГАПОВ В.В.						Дизайнер						МИХАЙЛЕНКО В.						Стажера						Лист						Листов					
САНКТ-ПЕТЕРБУРГ Ириновский пр., дом 34, кв. 257																		ПЛАНИРОВОЧНОЕ РЕШЕНИЕ вариант 2						Формат листа А3 1:50						ООО «Ваш Дом»											

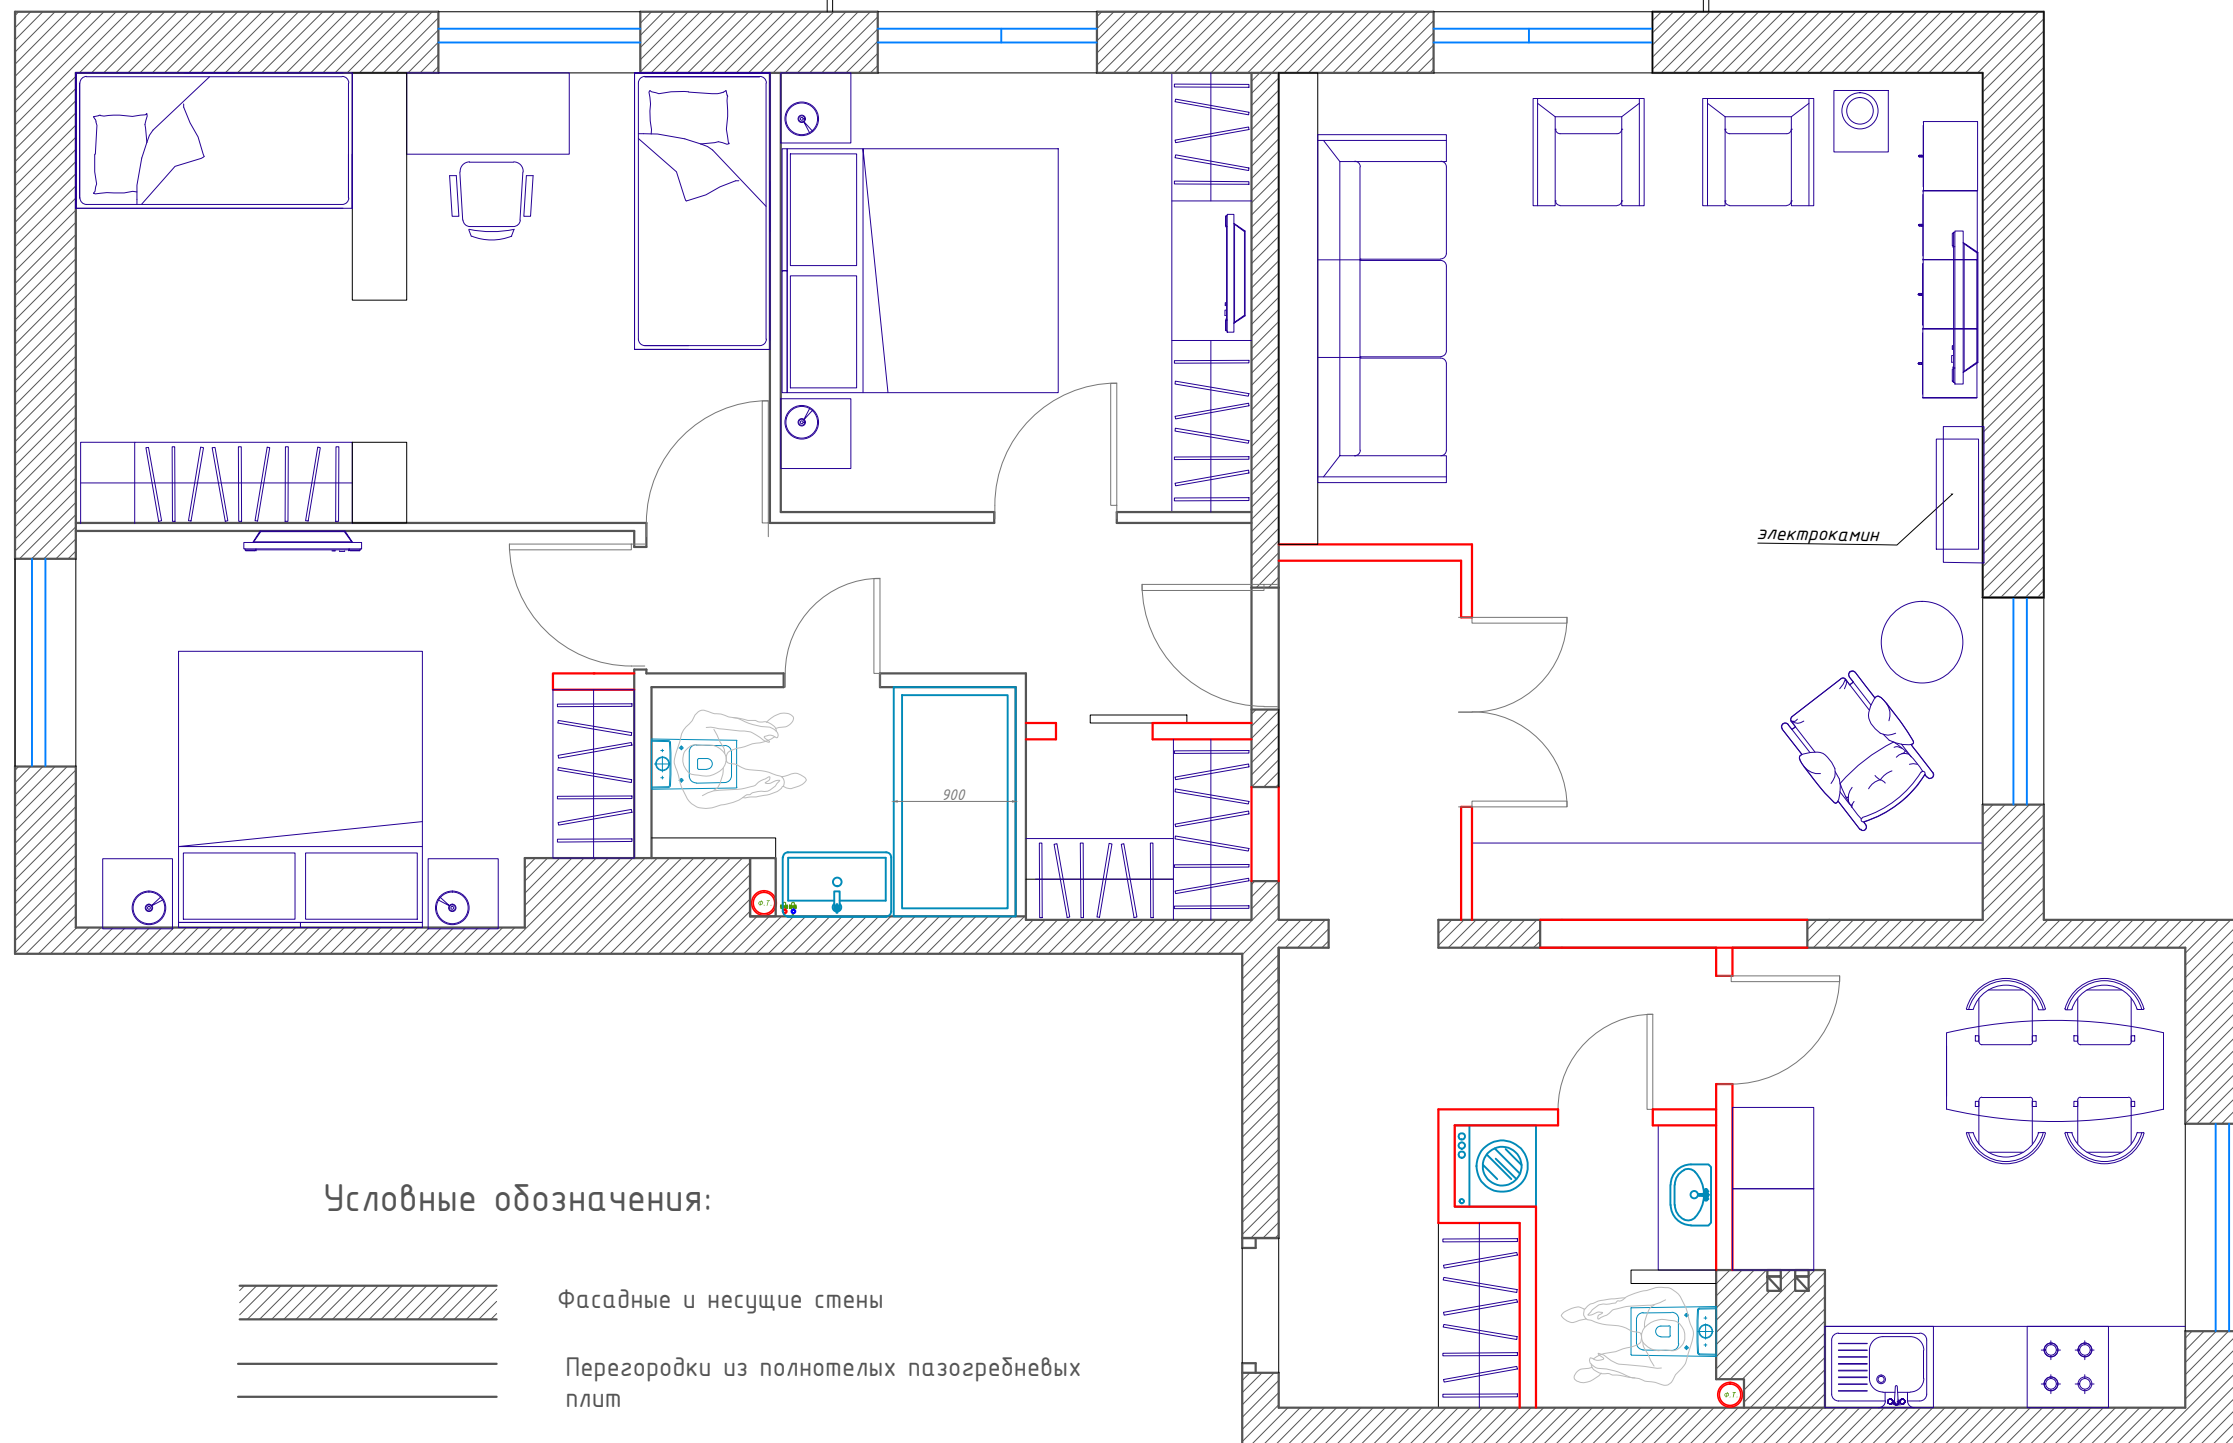Балкон/лоджия




Условные обозначения:

-  Фасадные и несущие стены
-  Перегородки из полнотелых газосредневых плит

ОБЩАЯ ПЛОЩАДЬ: 106.11 м2
Балкон/лоджия: 11.17 м2

						САНКТ-ПЕТЕРБУРГ Ириновский пр., дом 34, кв. 257	
Изм	кол	лист	№ док	Подпись	Дата	ПЛАНИРОВОЧНОЕ РЕШЕНИЕ вариант 2	Статус
Рук. проекта				АГАПОВ В.В.			
Дизайнер				МИХАЙЛЕНКО В.		Формат листа А3 1:50	Индивидуальный пр 000



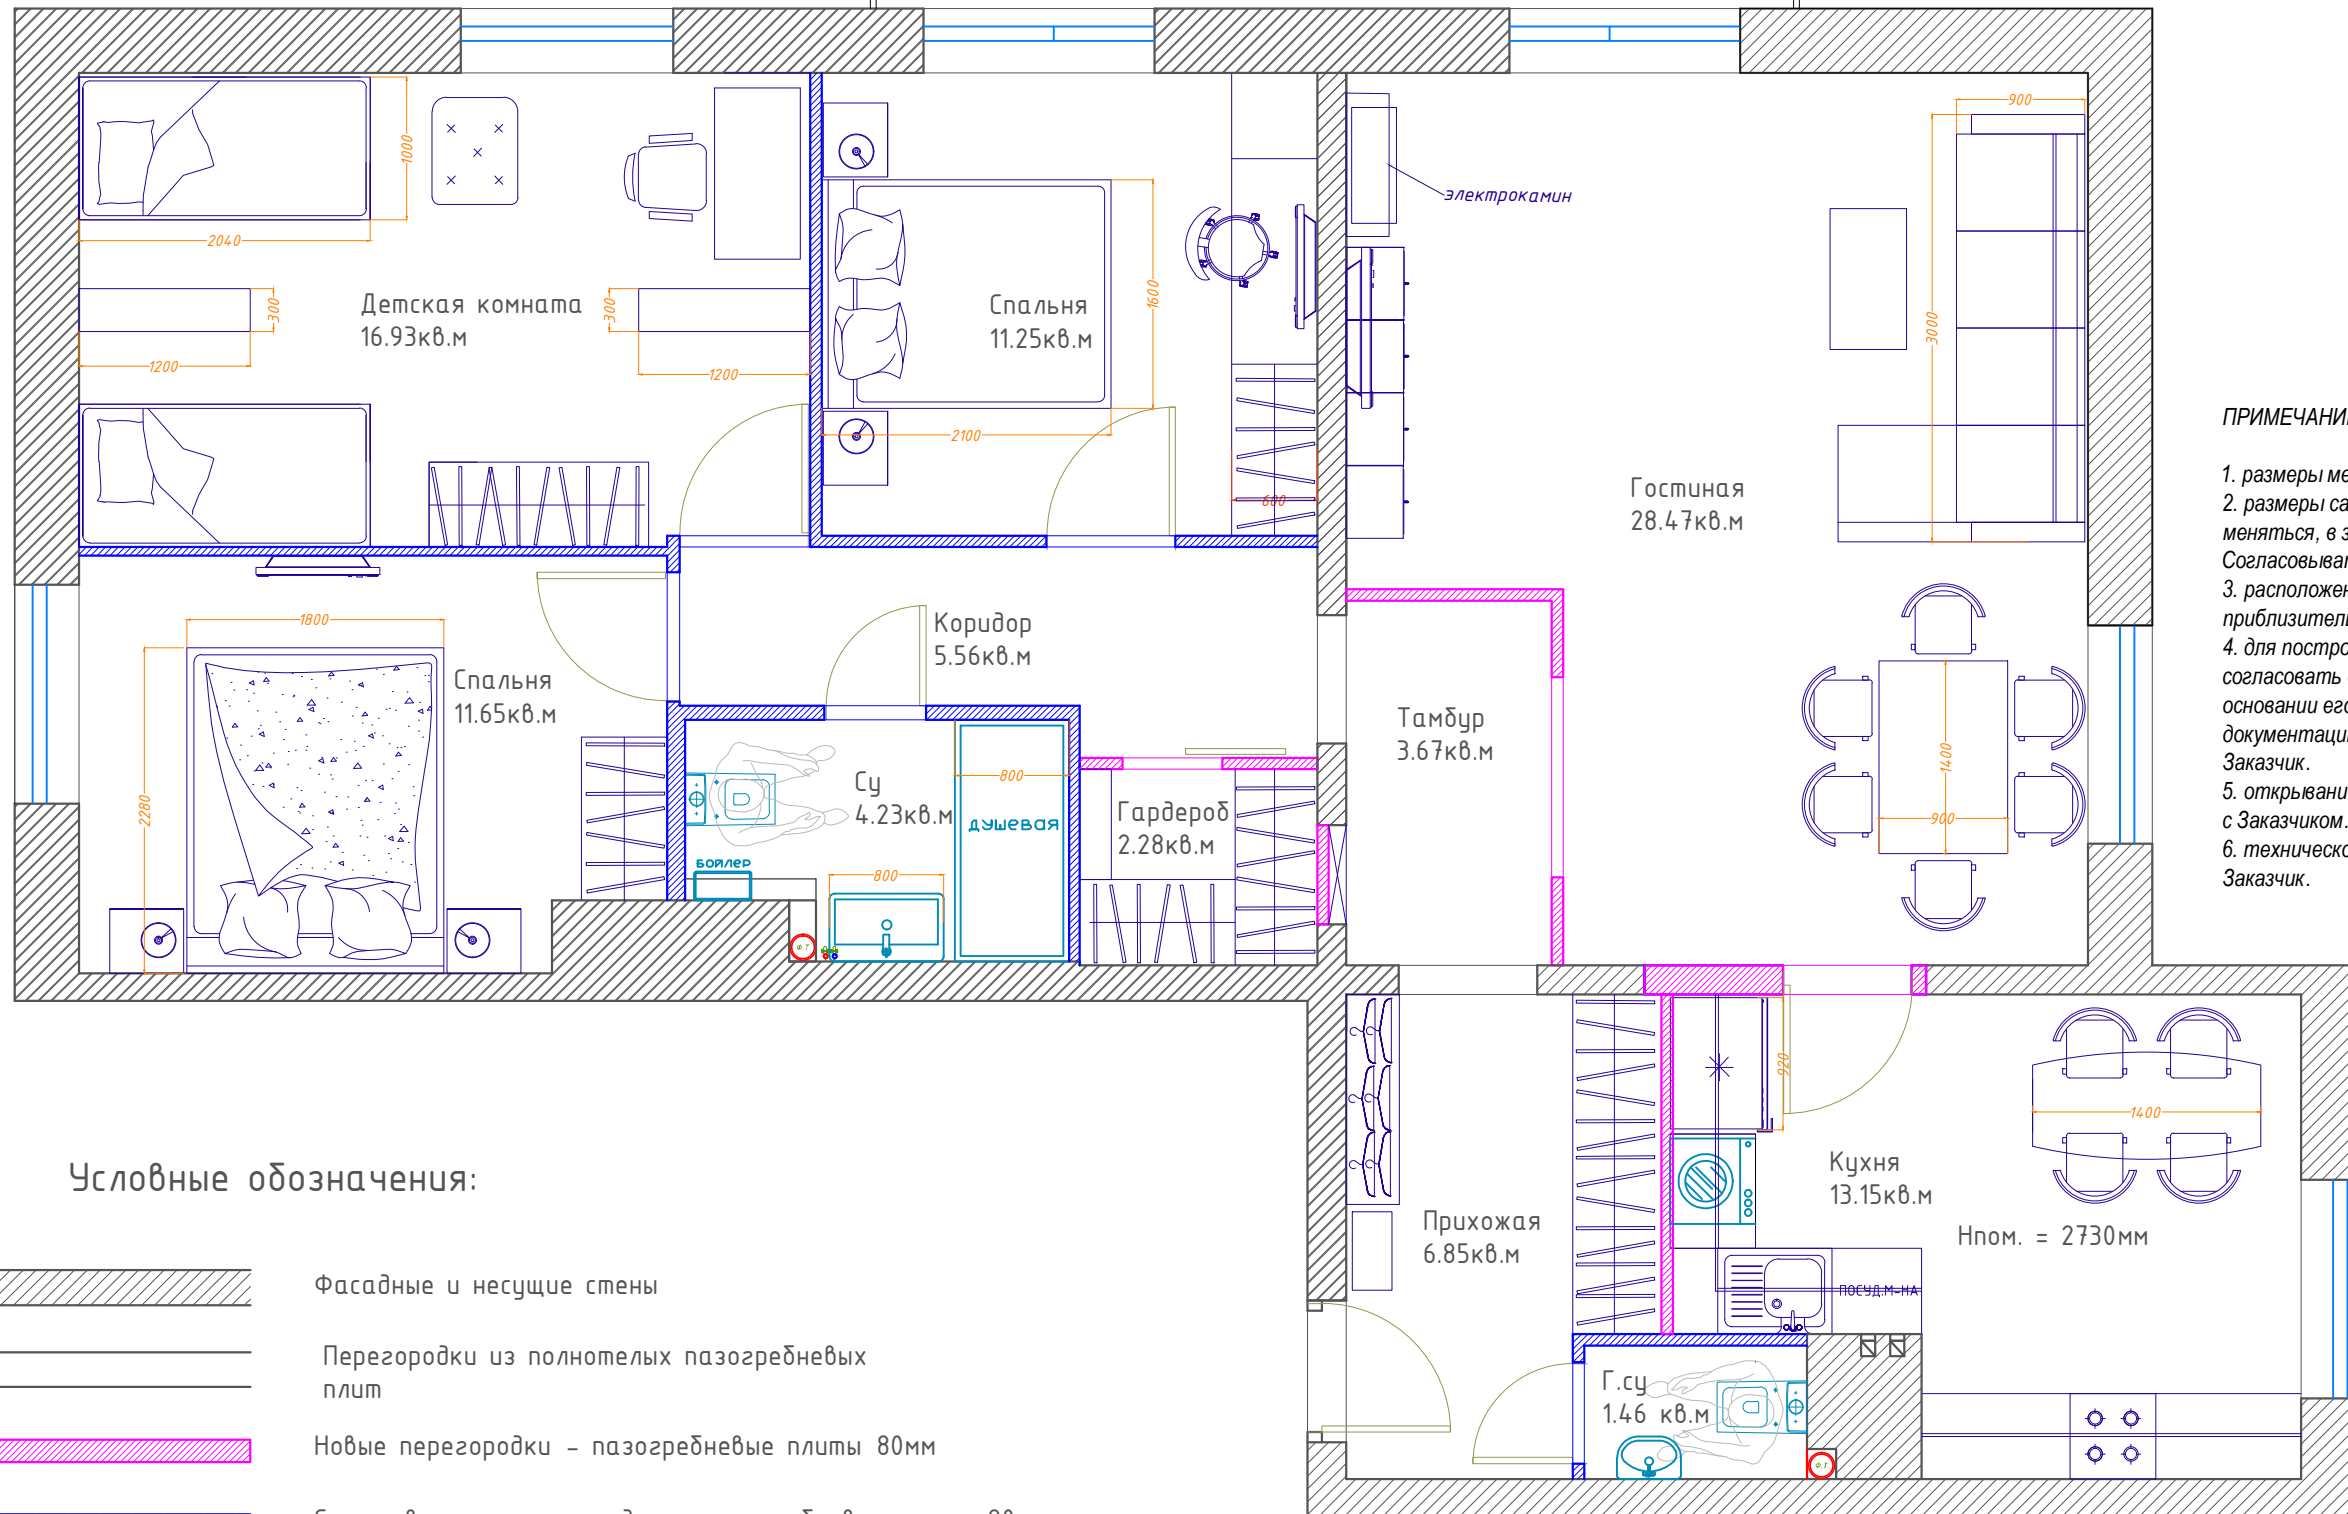

Балкон/лоджия



ПРИМЕЧАНИЕ:


1. размеры мебели согласованы с Заказчиком.
2. размеры сантехнического оборудования могут меняться, в зависимости от зашивки труб. Согласовывать с Заказчиком.
3. расположение бойлера и размеры его приблизительные.
4. для построения душевой необходимо согласовать с Заказчиком тип трапа и на основании его делать подиум. Техническую документацию по сантехоборудованию выдает Заказчик.
5. открывание межкомнатных дверей согласовано с Заказчиком.
6. техническое задание по кухонной мебели выдает Заказчик.

Условные обозначения:




-  Фасадные и несущие стены
-  Перегородки из полнотелых пазогребневых плит
-  Новые перегородки - пазогребневые плиты 80мм
-  Существующие перегородки - пазогребневые плиты 80мм

ОБЩАЯ ПЛОЩАДЬ: 106.11 м²
Балкон/лоджия: 11.17 м²

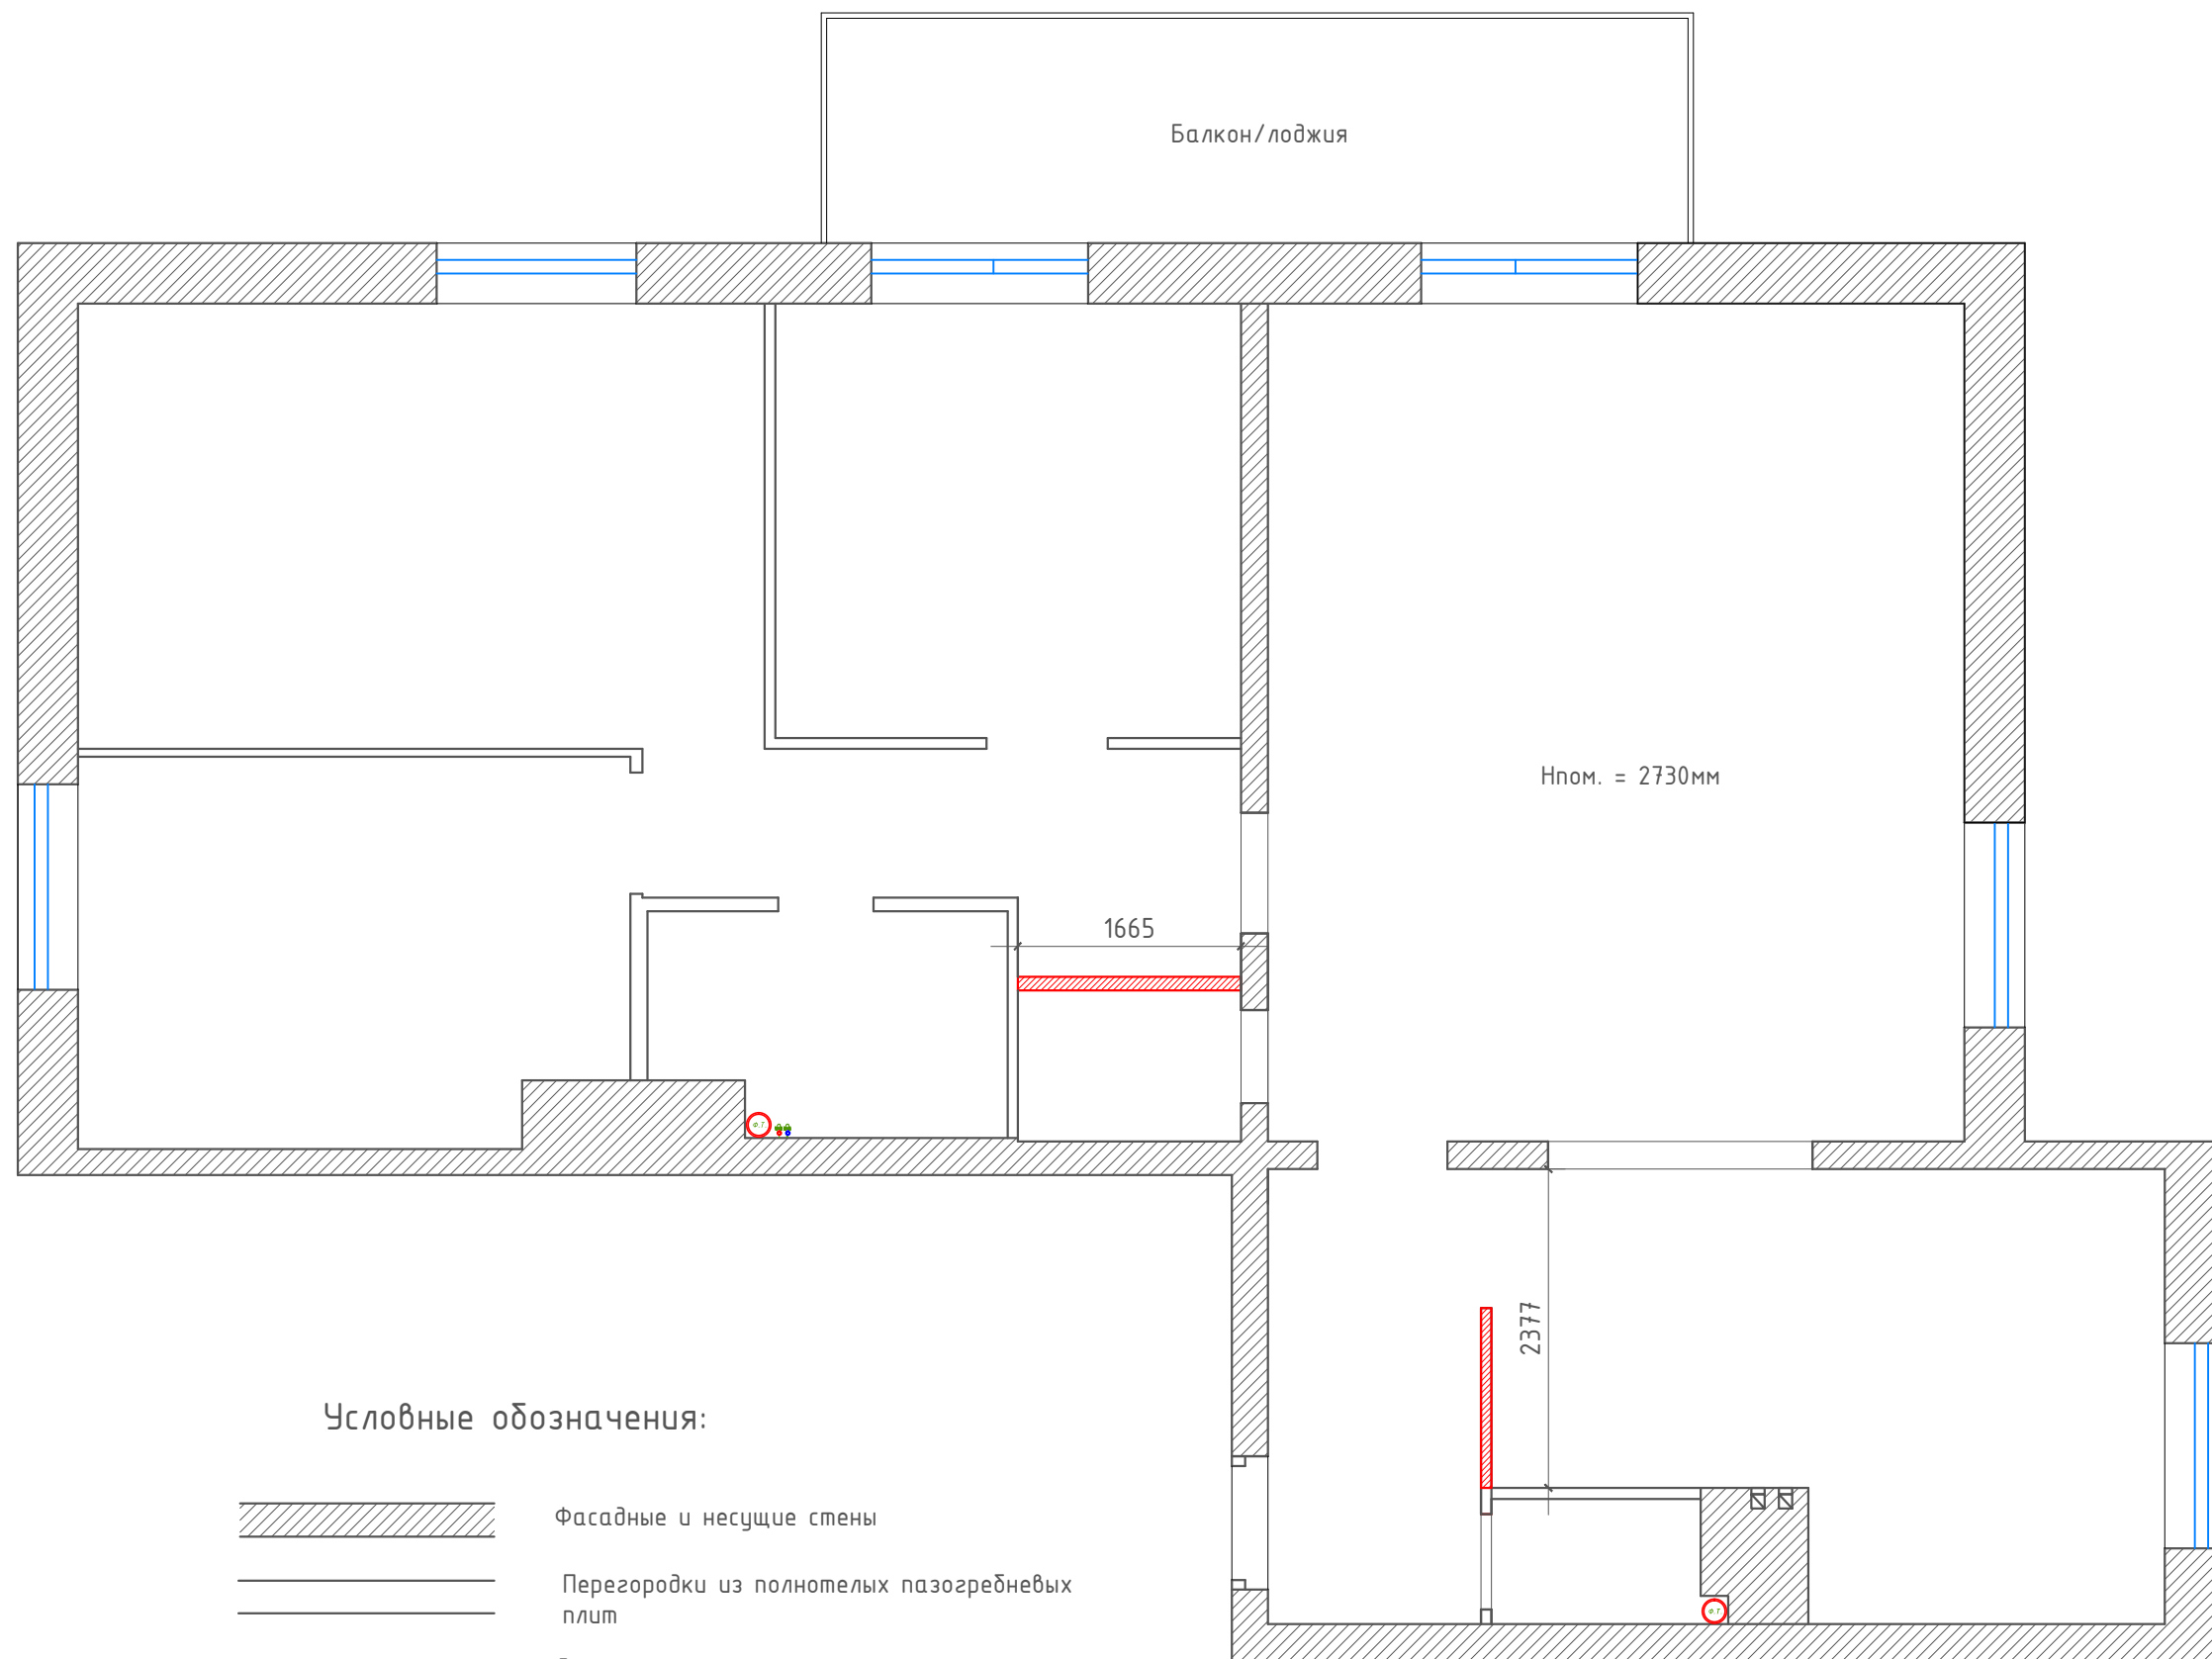Изм						колич						лист N док						Подпись						Дата					
Рук. проекта						АГАПОВ В.В.						Дизайнер						МИХАЙЛЕНКО В.В.						ПЛАНИРОВОЧНОЕ РЕШЕНИЕ					
Формат листа А3						1:50						Санкт-Петербург						Ириновский пр., дом 34, кв. 257											
000 «Ваш Дом»						РФ, г. Санкт-Петербург						Индустриальный пр-кт, д.15 литер А, пом. 10-Н.																	




Условные обозначения:





-  Фасадные и несущие стены
-  Перегородки из полнотелых пазогребневых плит
-  Демонтируемые участки

ОБЩАЯ ПЛОЩАДЬ: 106.11 м2
 Балкон/лоджия: 11.17 м2

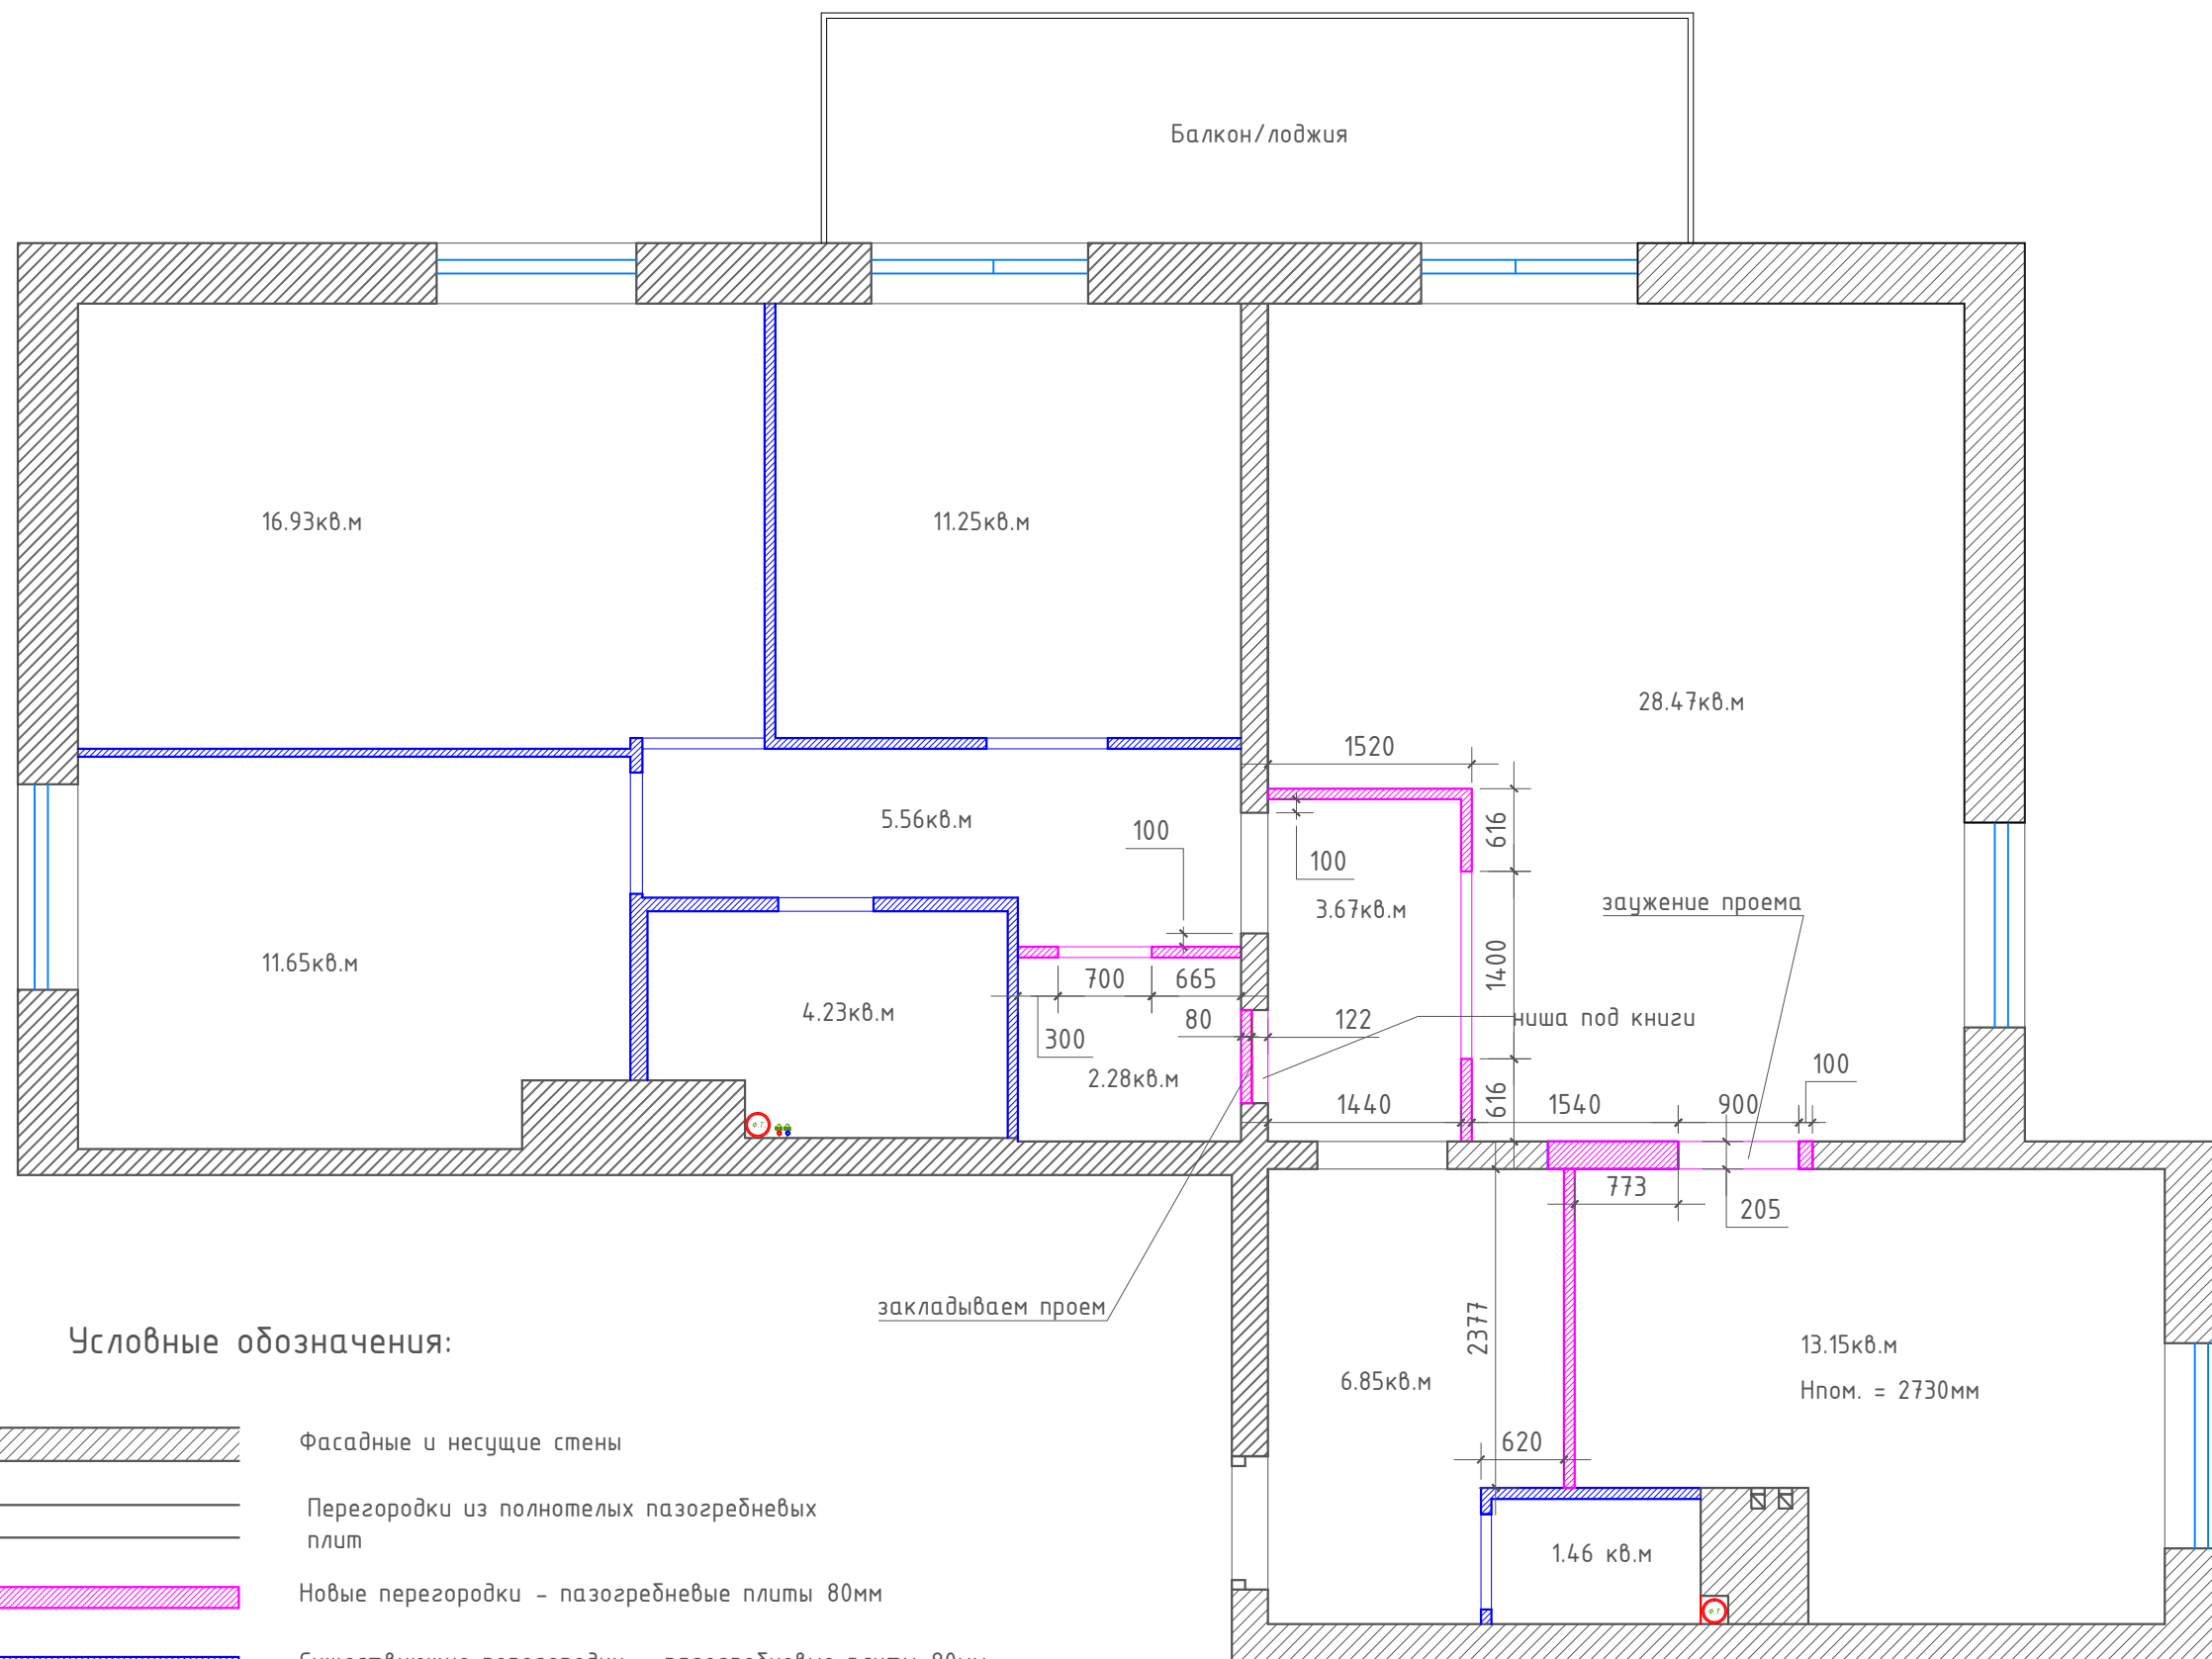						САНКТ-ПЕТЕРБУРГ Ириновский пр., дом 34, кв. 257	
Изм	кол	лист	№ док	Подпись	Дата	СТАЖИЯ Лист	
Рук. проекта			АГАПОВ В.В.			ПЛАН ДЕМОНТАЖА	
Дизайнер			МИХАЙЛЕНКО В.			Формат листа А3 1:50	
						ООО «Ваш Дом»	

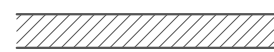


Условные обозначения:

-  Фасадные и несущие стены
-  Перегородки из полнотелых пазогребневых плит
-  Новые перегородки - пазогребневые плиты 80мм
-  Существующие перегородки - пазогребневые плиты 80мм

ОБЩАЯ ПЛОЩАДЬ: 106.11 м²
 Балкон/лоджия: 11.17 м²



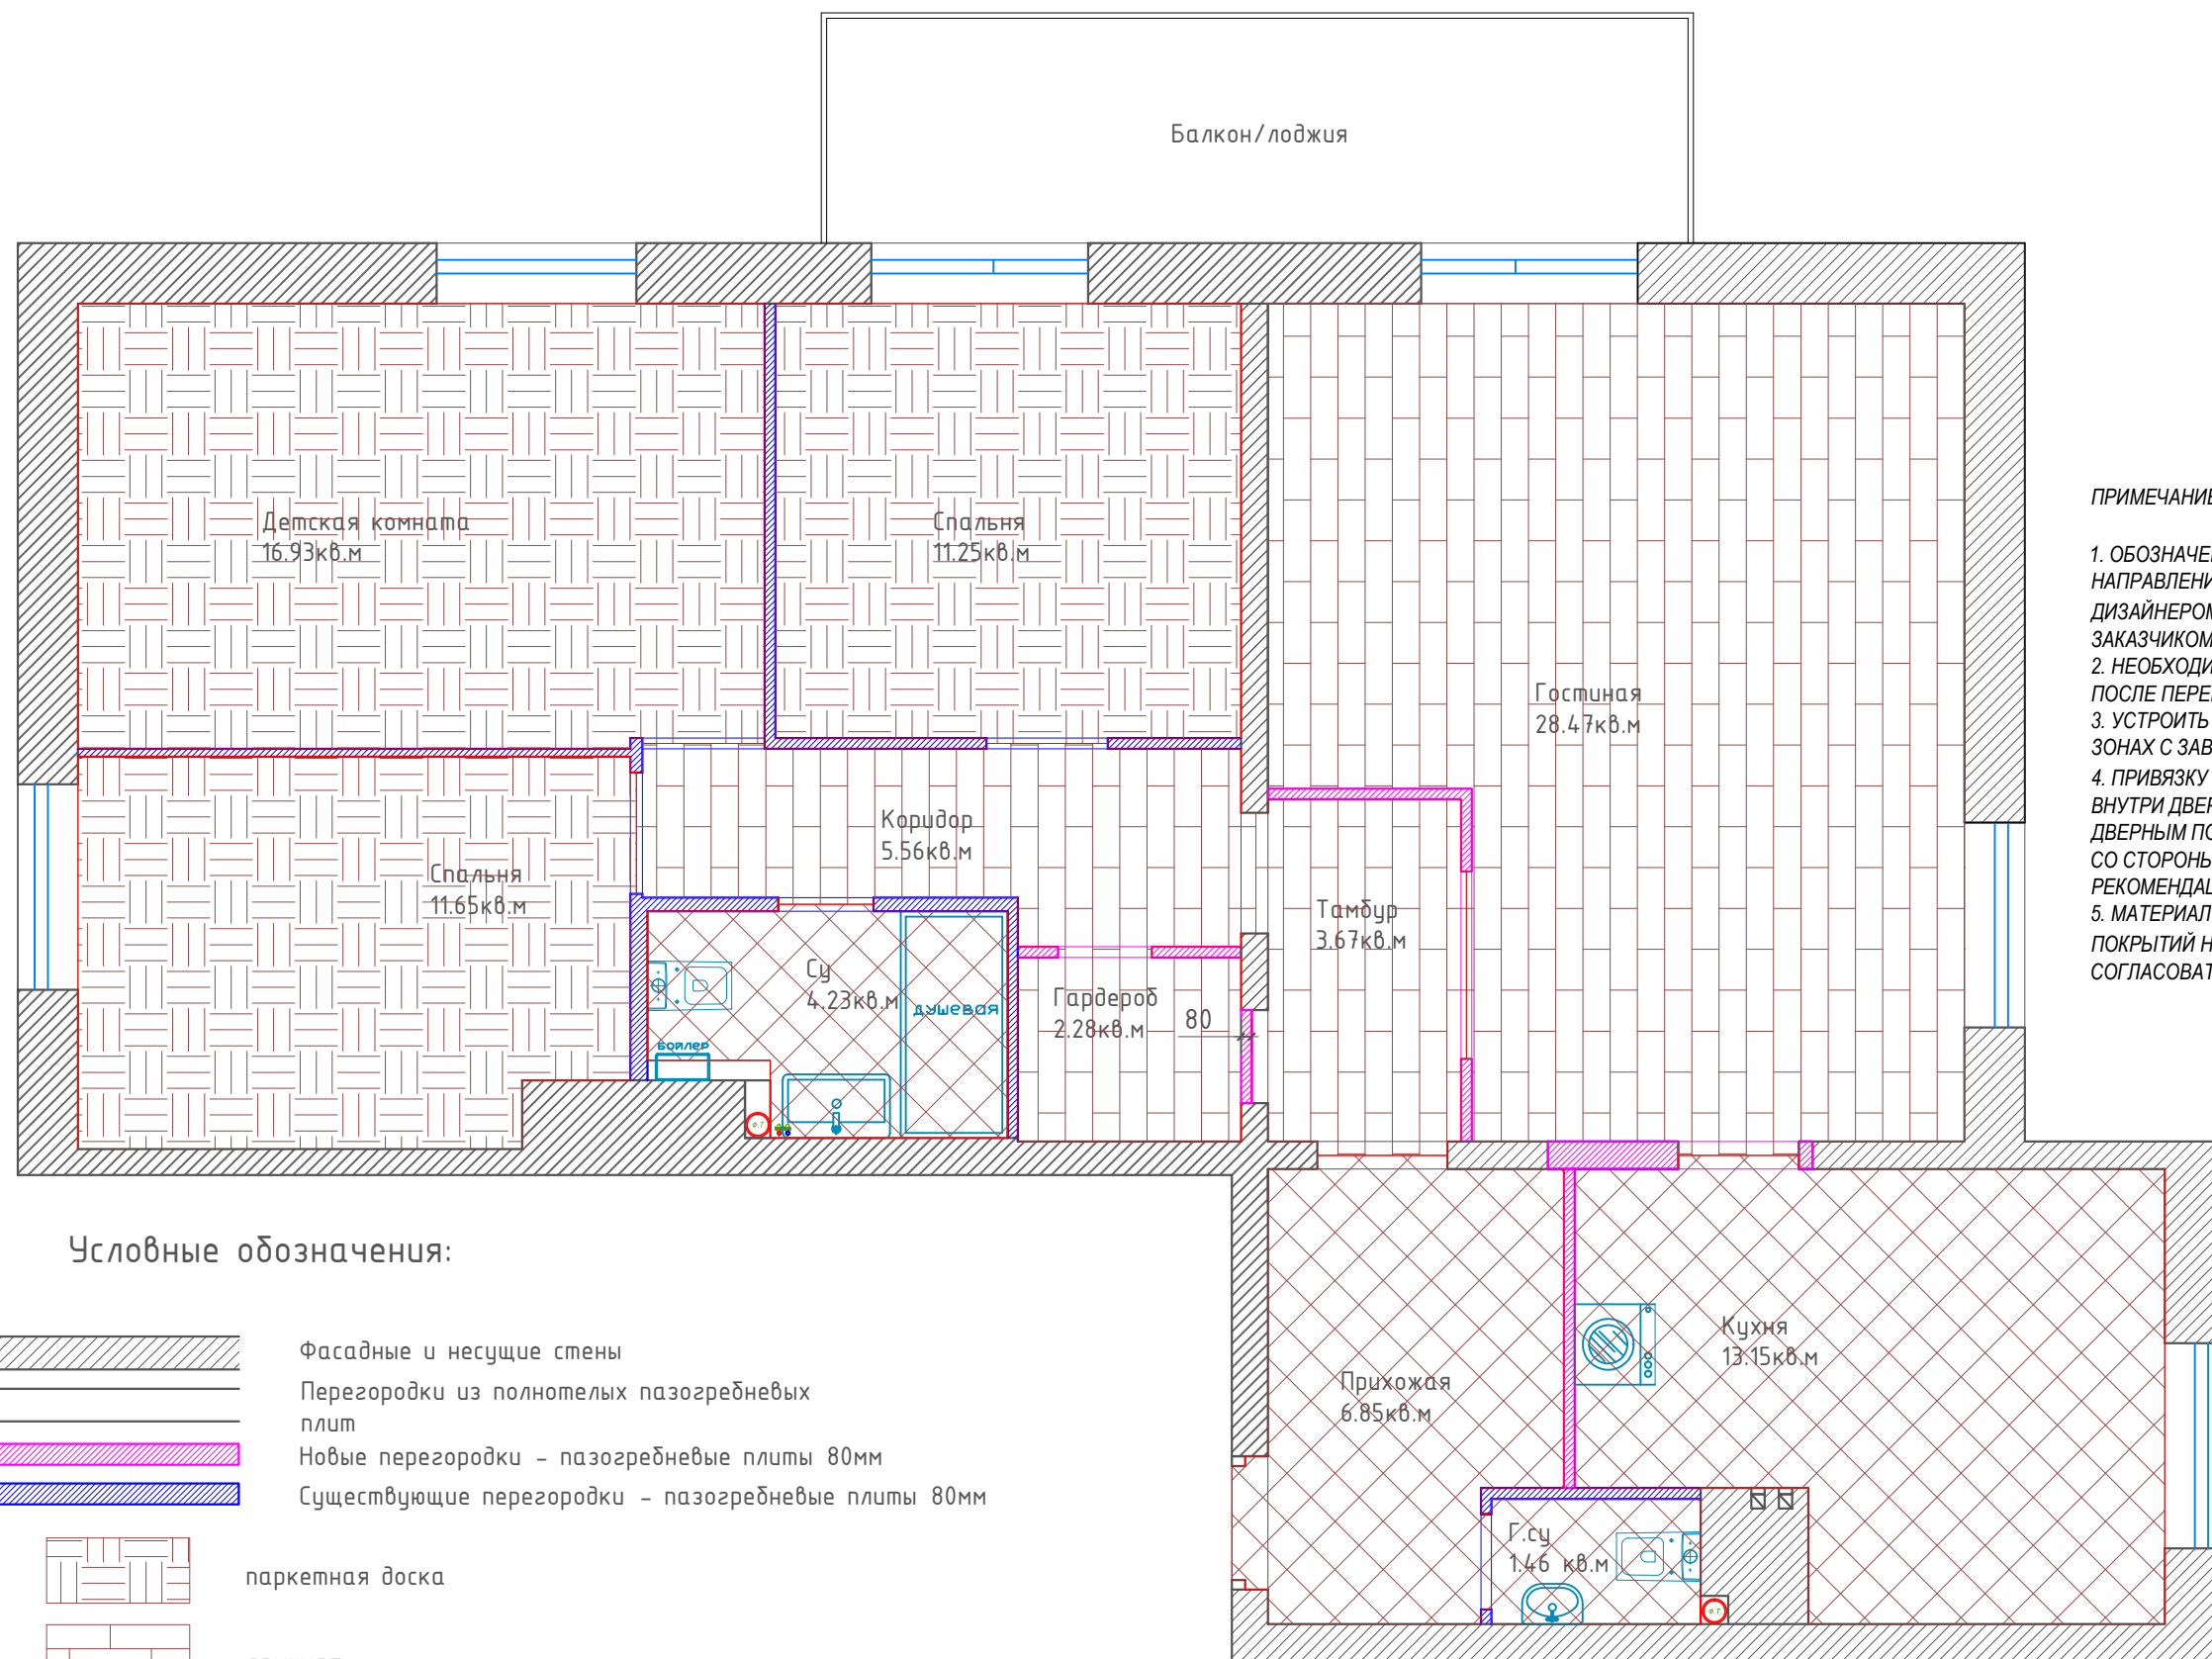




						САНКТ-ПЕТЕРБУРГ Ириновский пр., дом 34, кв. 257			
Изм	кол	лист	№ док	Подпись	Дата	ПЛАН ВОЗВОДИМЫХ ПЕРЕГОРОДОК	Стация	Лист	Листов
Рук. проекта				АГАПОВ.В.В					
Дизайнер				МИХАЙЛЕНКО.О.В		Формат листа А3 1:50	ООО «Ваш Дом»		



ПРИМЕЧАНИЕ:


1. ОБОЗНАЧЕНИЯ НАПОЛЬНЫХ ПОКРЫТИЙ И НАПРАВЛЕНИЕ УКЛАДКИ ИХ ВЫБРАНЫ ДИЗАЙНЕРОМ. НЕОБХОДИМО СОГЛАСОВАТЬ С ЗАКАЗЧИКОМ.
2. НЕОБХОДИМО ПРОВЕРИТЬ ВСЕ ОБЪЕМЫ ПОСЛЕ ПЕРЕПЛАНИРОВКИ КВАРТИРЫ.
3. УСТРОИТЬ ГИДРОИЗОЛЯЦИЮ ВО ВЛАЖНЫХ ЗОНАХ С ЗАВЕДЕНИЕМ НА СТЕНЫ НА 200ММ.
4. ПРИВЯЗКУ СТЫКА НАПОЛЬНЫХ ПОКРЫТИЙ ВНУТРИ ДВЕРНЫХ ПРОЕМОВ УСТРОИТЬ ПОД ДВЕРНЫМ ПОЛОТНОМ НА РАССТОЯНИИ 20ММ СО СТОРОНЫ ОТКРЫВАНИЯ (ПО РЕКОМЕНДАЦИИ ПОСТАВЩИКА).
5. МАТЕРИАЛ ДЛЯ СТЫКА НАПОЛЬНЫХ ПОКРЫТИЙ НЕ ВЫБРАН, НЕОБХОДИМО СОГЛАСОВАТЬ С ЗАКАЗЧИКОМ.

Условные обозначения:

-  Фасадные и несущие стены
-  Перегородки из полнотелых газогребневых плит
-  Новые перегородки - газогребневые плиты 80мм
-  Существующие перегородки - газогребневые плиты 80мм
-  паркетная доска
-  ламинат
-  керамическая плитка

ОБЩАЯ ПЛОЩАДЬ: 106.11 м²
Балкон/лоджия: 11.17 м²

						САНКТ-ПЕТЕРБУРГ Ириновский пр., дом 34, кв. 257				
Изм	кол-во	лист	№ док	Подпись	Дата	ПЛАН ПОЛОВ		Страница	Лист	Листов
Рук. проекта				АГАПОВ В.В.						
Дизайнер				МИХАЙЛЕНКО В.В.						
						Формат листа А3 1:50		ООО «Ваш Дом»		

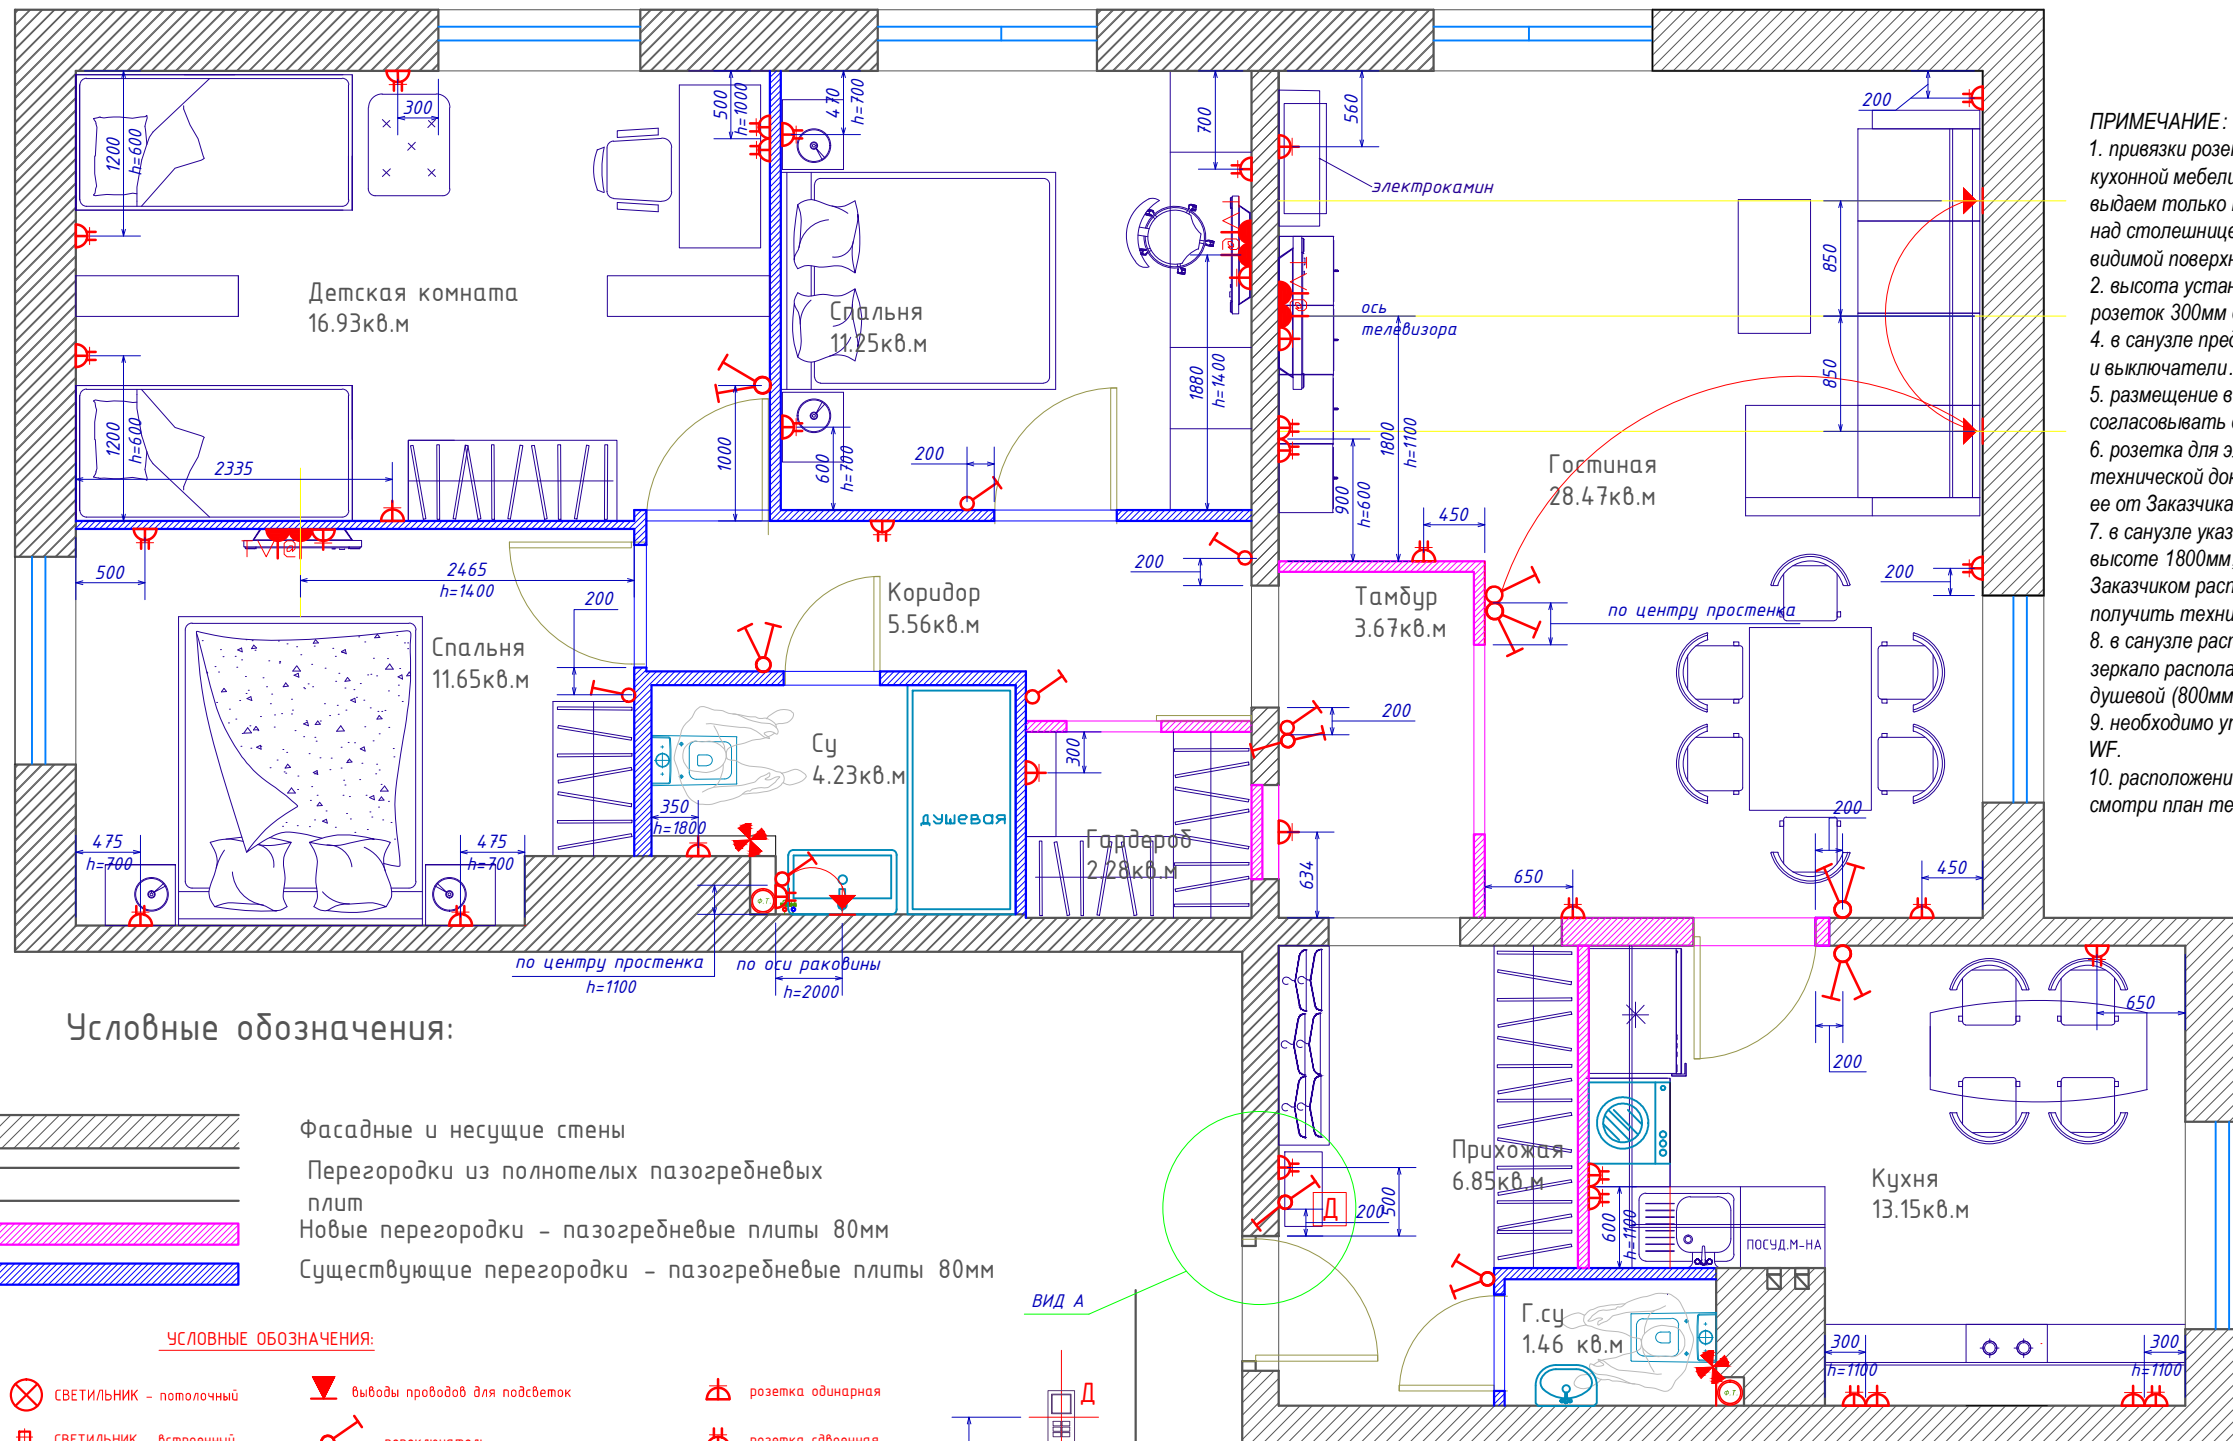

ПРИМЕЧАНИЕ:


1. привязки розеток для техники и подсветки кухонной мебели выдает поставщик мебели. Мы выдаем только привязки расположения розеток над столешницей (т.е., то что находится на видимой поверхности стен).
2. высота установки выключателей 900мм, розеток 300мм от ч.п., если не указано иначе.
3. высота установки выключателей 900мм, розеток 300мм от ч.п., если не указано иначе.
4. в санузле предусмотреть влагостойкие розетки и выключатели.
5. размещение вентиляторов в санузлах согласовывать с Заказчиком.
6. розетка для электрокамина выдана без технической документации. Необходимо получить ее от Заказчика.
7. в санузле указана розетка для бойлера на высоте 1800мм, необходимо согласовать с Заказчиком расположение бойлера, его габариты, получить техническую документацию.
8. в санузле расположение вывода для подсветки зеркало располагаем по оси расстояния между душевой (800мм) и зашивкой фановой трубы.
9. необходимо уточнить у Заказчика расположение WF.
10. расположение регуляторов теплого пола смотри план теплого пола.

Условные обозначения:

- Фасадные и несущие стены
- Перегородки из полнотелых газогребневых плит
- Новые перегородки - газогребневые плиты 80мм
- Существующие перегородки - газогребневые плиты 80мм

УСЛОВНЫЕ ОБОЗНАЧЕНИЯ:



- СВЕТИЛЬНИК - потолочный
- СВЕТИЛЬНИК - встроенный
- СВЕТИЛЬНИК - бра настенное
- каналный вентилятор
- домофон
- выходы проводов для подсветок
- переключатель
- выключатель одноклавишный
- выключатель двухклавишный
- розетка одинарная
- розетка двойная
- розетка телеантенны
- розетка интернет

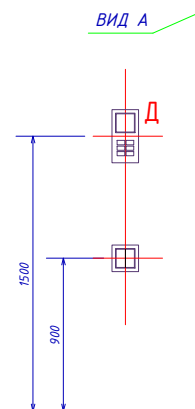

ОБЩАЯ ПЛОЩАДЬ: 106.11 м2
Балкон/лоджия: 11.17 м2

Изм.						колич.						лист						№ док.						Подпись						Дата																	
Рук. проекта												АГАПОВ В.В.												Дизайнер												МИХАЙЛЕНКО В.В.											
Формат листа												А3												1:50												000 «Ваш Дом»											


САНКТ-ПЕТЕРБУРГ
Ириновский пр., дом 34, кв. 257
ПЛАН ЭЛЕКТРИКИ
Стадия: Лист: Листов:

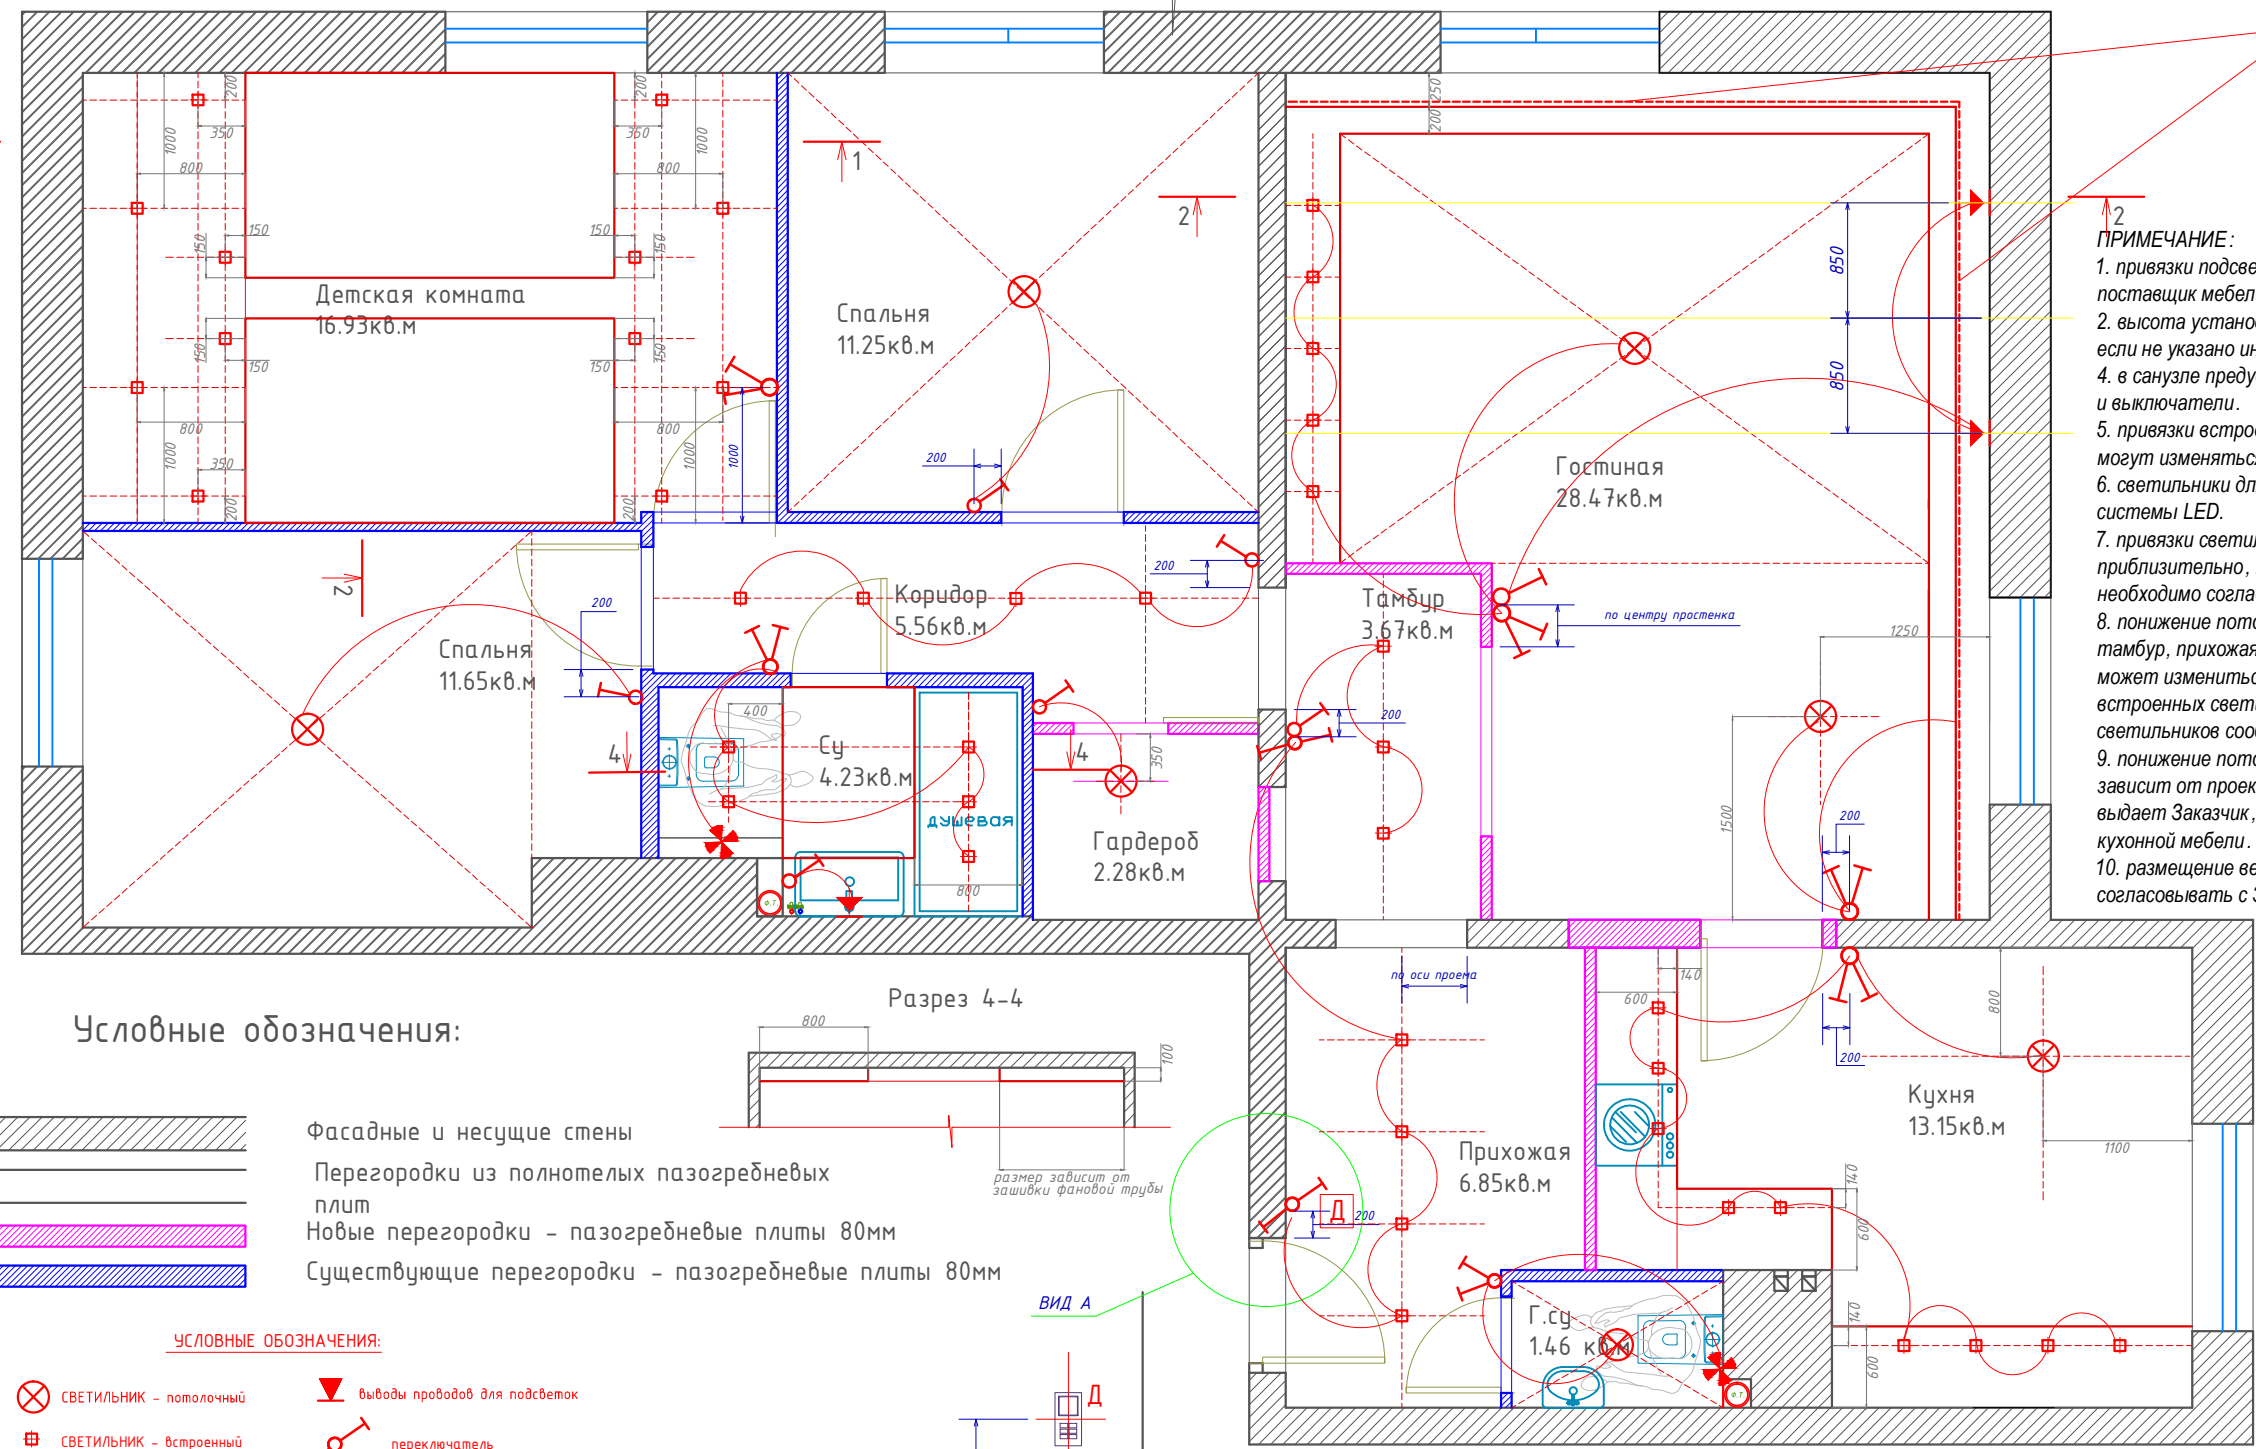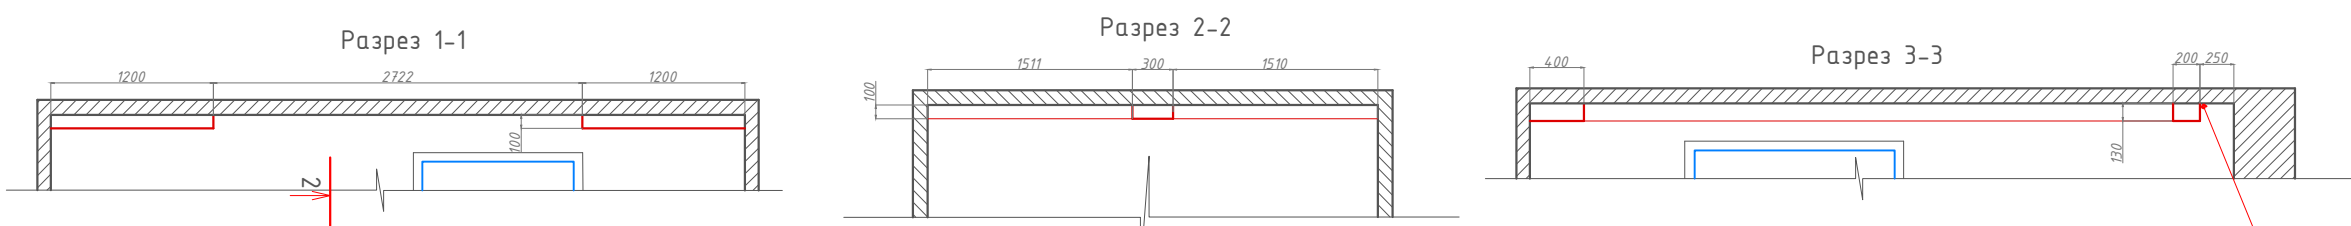



подсветка закарнизная

- ПРИМЕЧАНИЕ:**
1. привязки подсветки кухонной мебели выдает поставщик мебели. Проект кухни выдает Заказчик.
 2. высота установки выключателей 900мм от ч.п., если не указано иначе.
 4. в санузле предусмотреть влагостойкие розетки и выключатели.
 5. привязки встроенных светильников и кол-во их, могут изменяться, согласовывать с Заказчиком.
 6. светильники для закарнизной подсветки системы LED.
 7. привязки светильников над столами выданы приблизительно, при выводе провода из потолка необходимо согласовать с Заказчиком.
 8. понижение потолка в проходных зонах (коридор, тамбур, прихожая). Понижение на 100мм, но размер может измениться, зависит от выбранных встроенных светильников. Габариты светильников сообщает Заказчик.
 9. понижение потолка на кухне в зоне мебели зависит от проекта кухни, отметку понижения выдает Заказчик, после согласования проекта кухонной мебели.
 10. размещение вентиляторов в санузлах согласовывать с Заказчиком.

Условные обозначения:

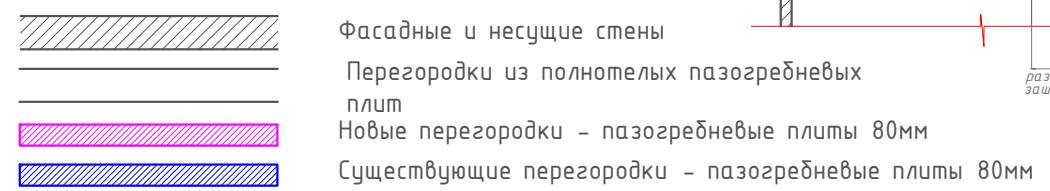

- УСЛОВНЫЕ ОБОЗНАЧЕНИЯ:**
- ⊗ СВЕТИЛЬНИК - потолочный
 - ⊕ СВЕТИЛЬНИК - встроенный
 - ⚡ СВЕТИЛЬНИК - бра настенное
 - ⊗ канальный вентилятор
 - Д домофон
 - ▼ выходы проводов для подсветок
 - ⚡ переключатель
 - ⚡ выключатель одноклавишный
 - ⚡ выключатель двухклавишный

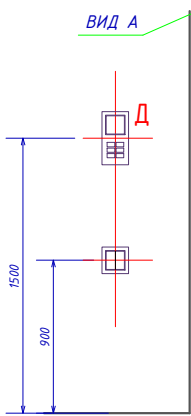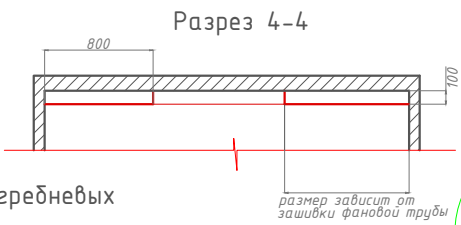

ОБЩАЯ ПЛОЩАДЬ: 106.11 м2
Балкон/лоджия: 11.17 м2

Изм					лист					№ док					Подпись					Дата									
Рук. проекта										АГАПОВ В.В.																			
Дизайнер										МИХАЙЛЕНКО В.В.																			
САНКТ-ПЕТЕРБУРГ Ириновский пр., дом 34, кв. 257															Страница					Лист					Листов				
ПЛАН ОСВЕЩЕНИЯ ПОТОЛКИ															Формат листа А3					1:50									
ООО «Ваш Дом»															Р.Ф., г. Санкт-Петербург Индустриальный пр-кт, д.15 литер А, пом. 10-Н														